




Fußweg

Parkstellen

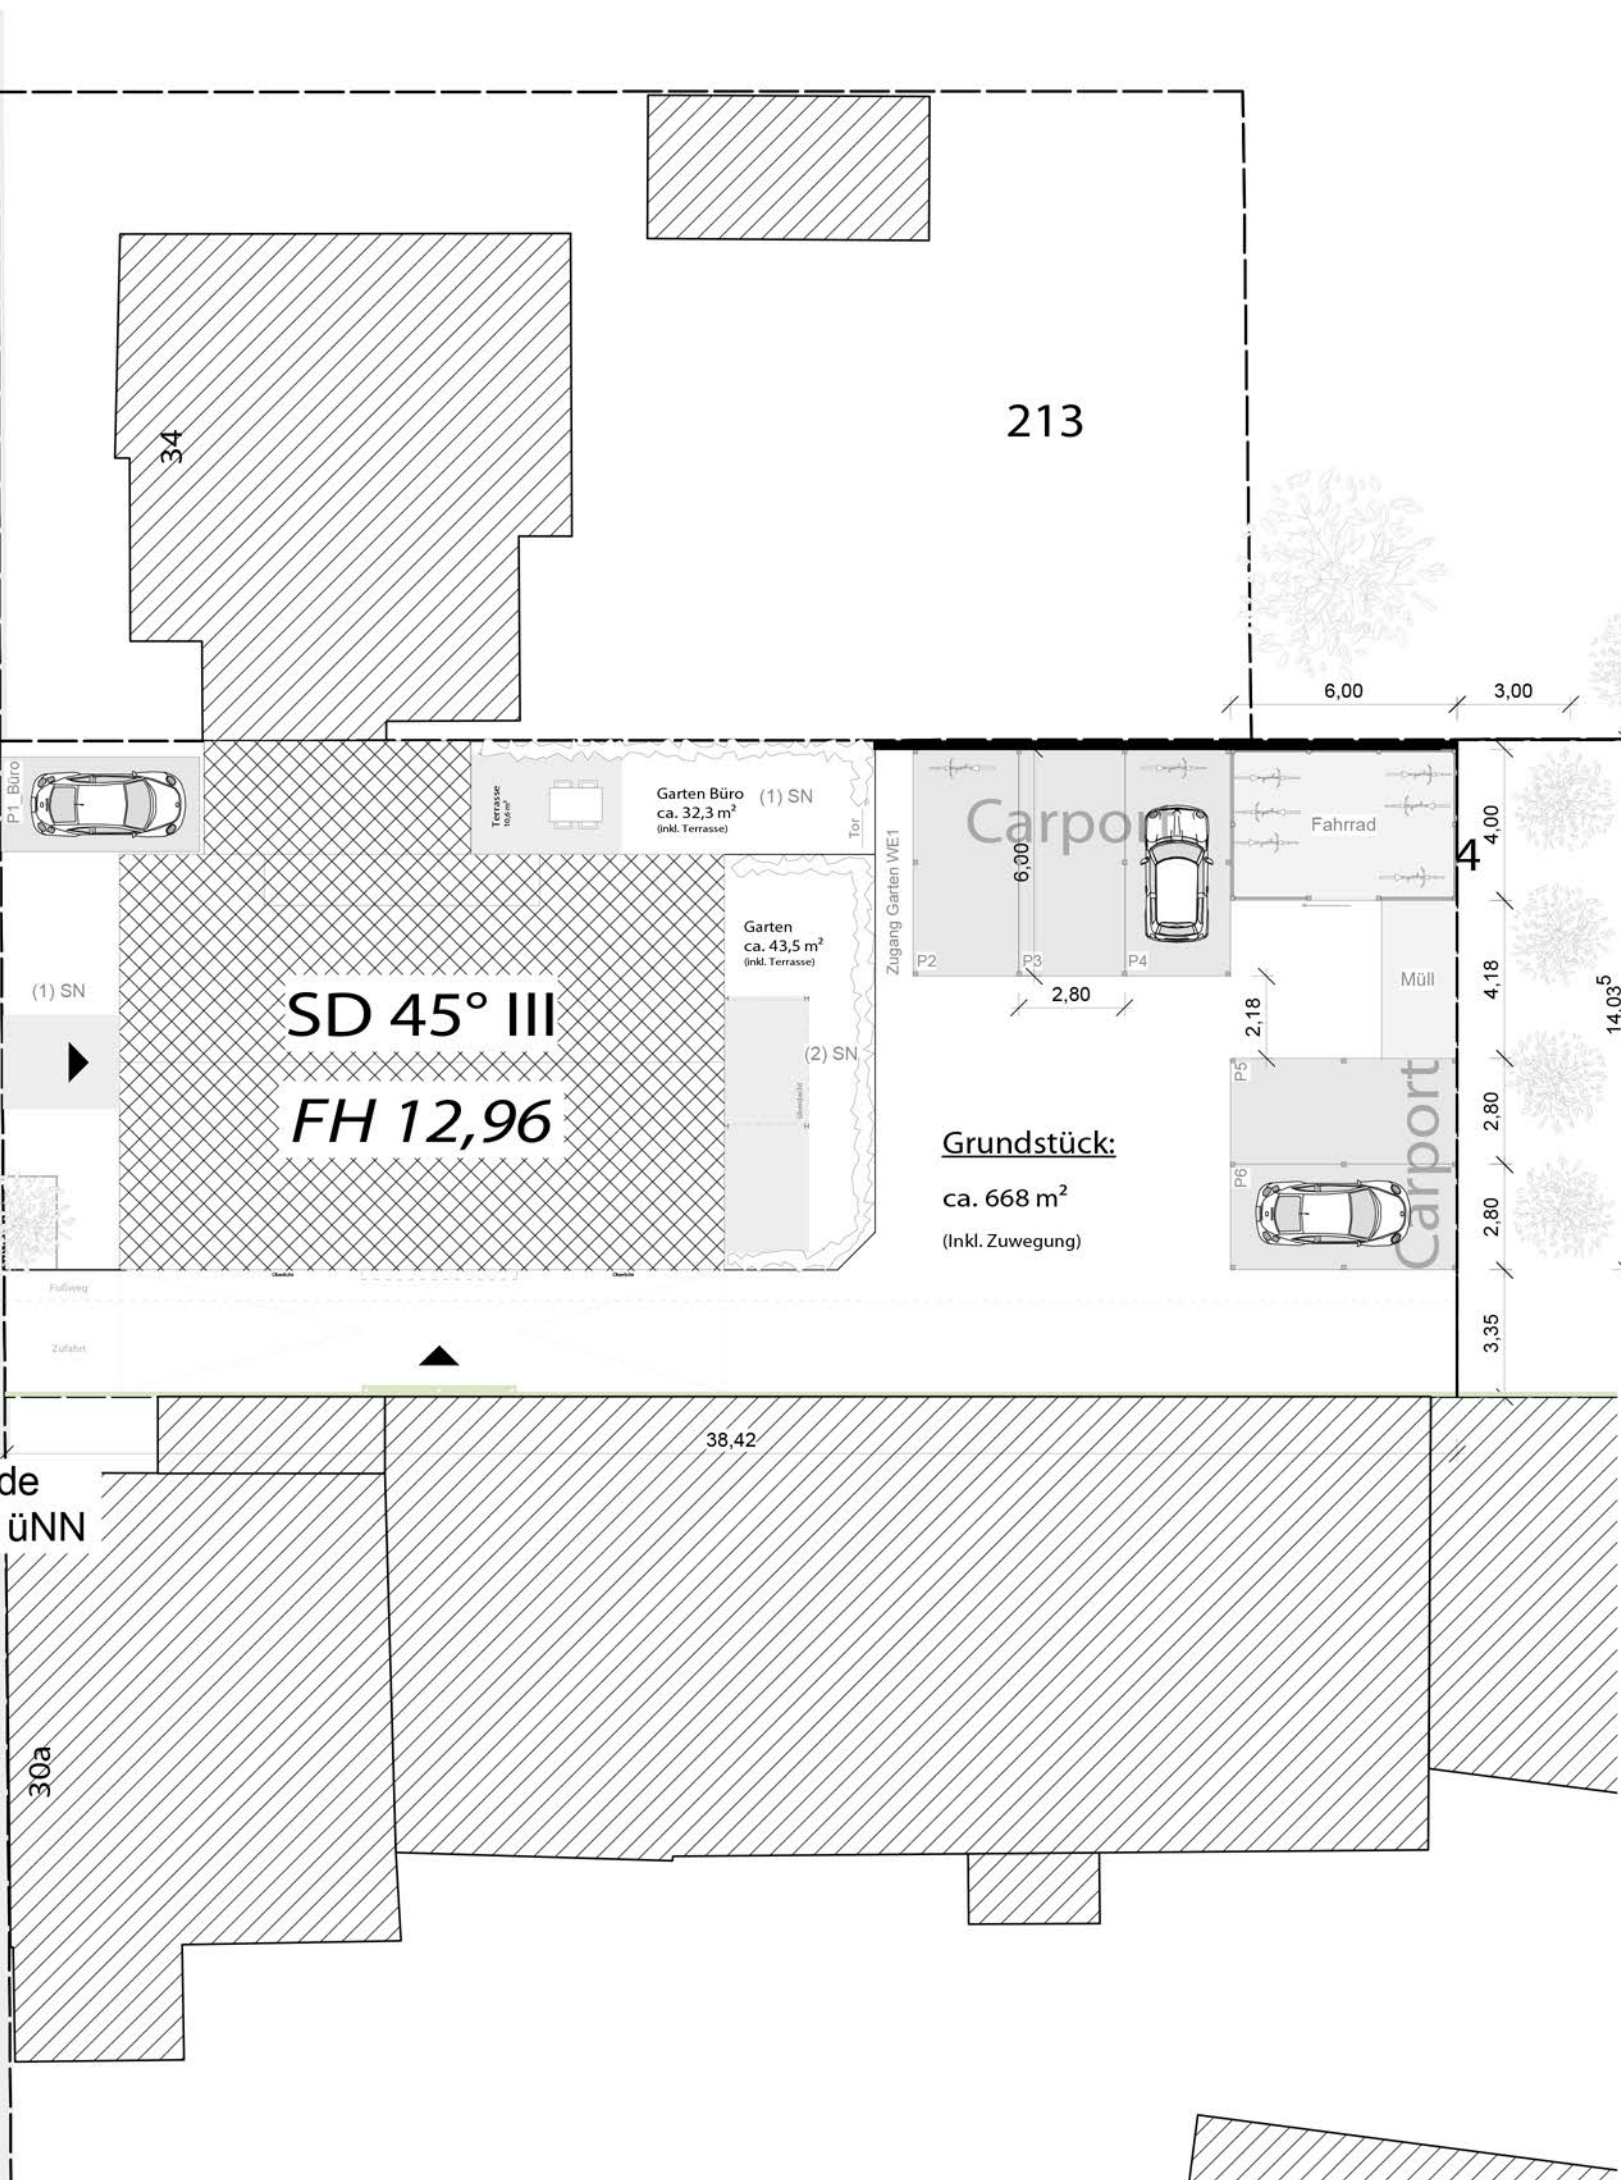

Grundstück:
ca. 668 m²
(Inkl. Zuwegung)

OK Gelände
ca. 76,3m üNN

Nr.	Datum	Änderung	Bearb.
001			
000	07.07.2015		AH

DATEINAME: **G34_G_2015-05-28_AH.vwx**

MAßSTAB: **1:200**
PLAN: **Lageplan - neu
Außengestaltung**
PLAN-NR: **3.00b**

LAGE: **Hohenzollern Str. 32
33330 Gütersloh**

GEMARKUNG: **Gütersloh**
FLUR: **30**
FLURSTÜCK: **214**

BAUHERR: **Güth Wohnungsbau mbH & Co. KG
Geschäftsführer Hermann Güth
Herzebrocker Straße 1
33330 Gütersloh**


EIGENTÜMER: **Hermann Güth
Feldstraße 34
33330 Gütersloh**

UNTERSCHRIFT BAUHERR
(GESCHÄFTSFÜHRER):

UNTERSCHRIFT ARCHITEKT:

G **Genehmigungsplanung** **Neubau Mehrfamilienhaus**

SPOOREN ARCHITEKTEN

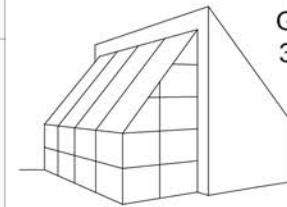

GRÜNE STRASSE 8
33330 GÜTERSLOH
TELEFON 05241 25701
FAX 05241 15701
www.spooren-architekten.de
info@spooren-architekten.de