


Unter den Ulmen

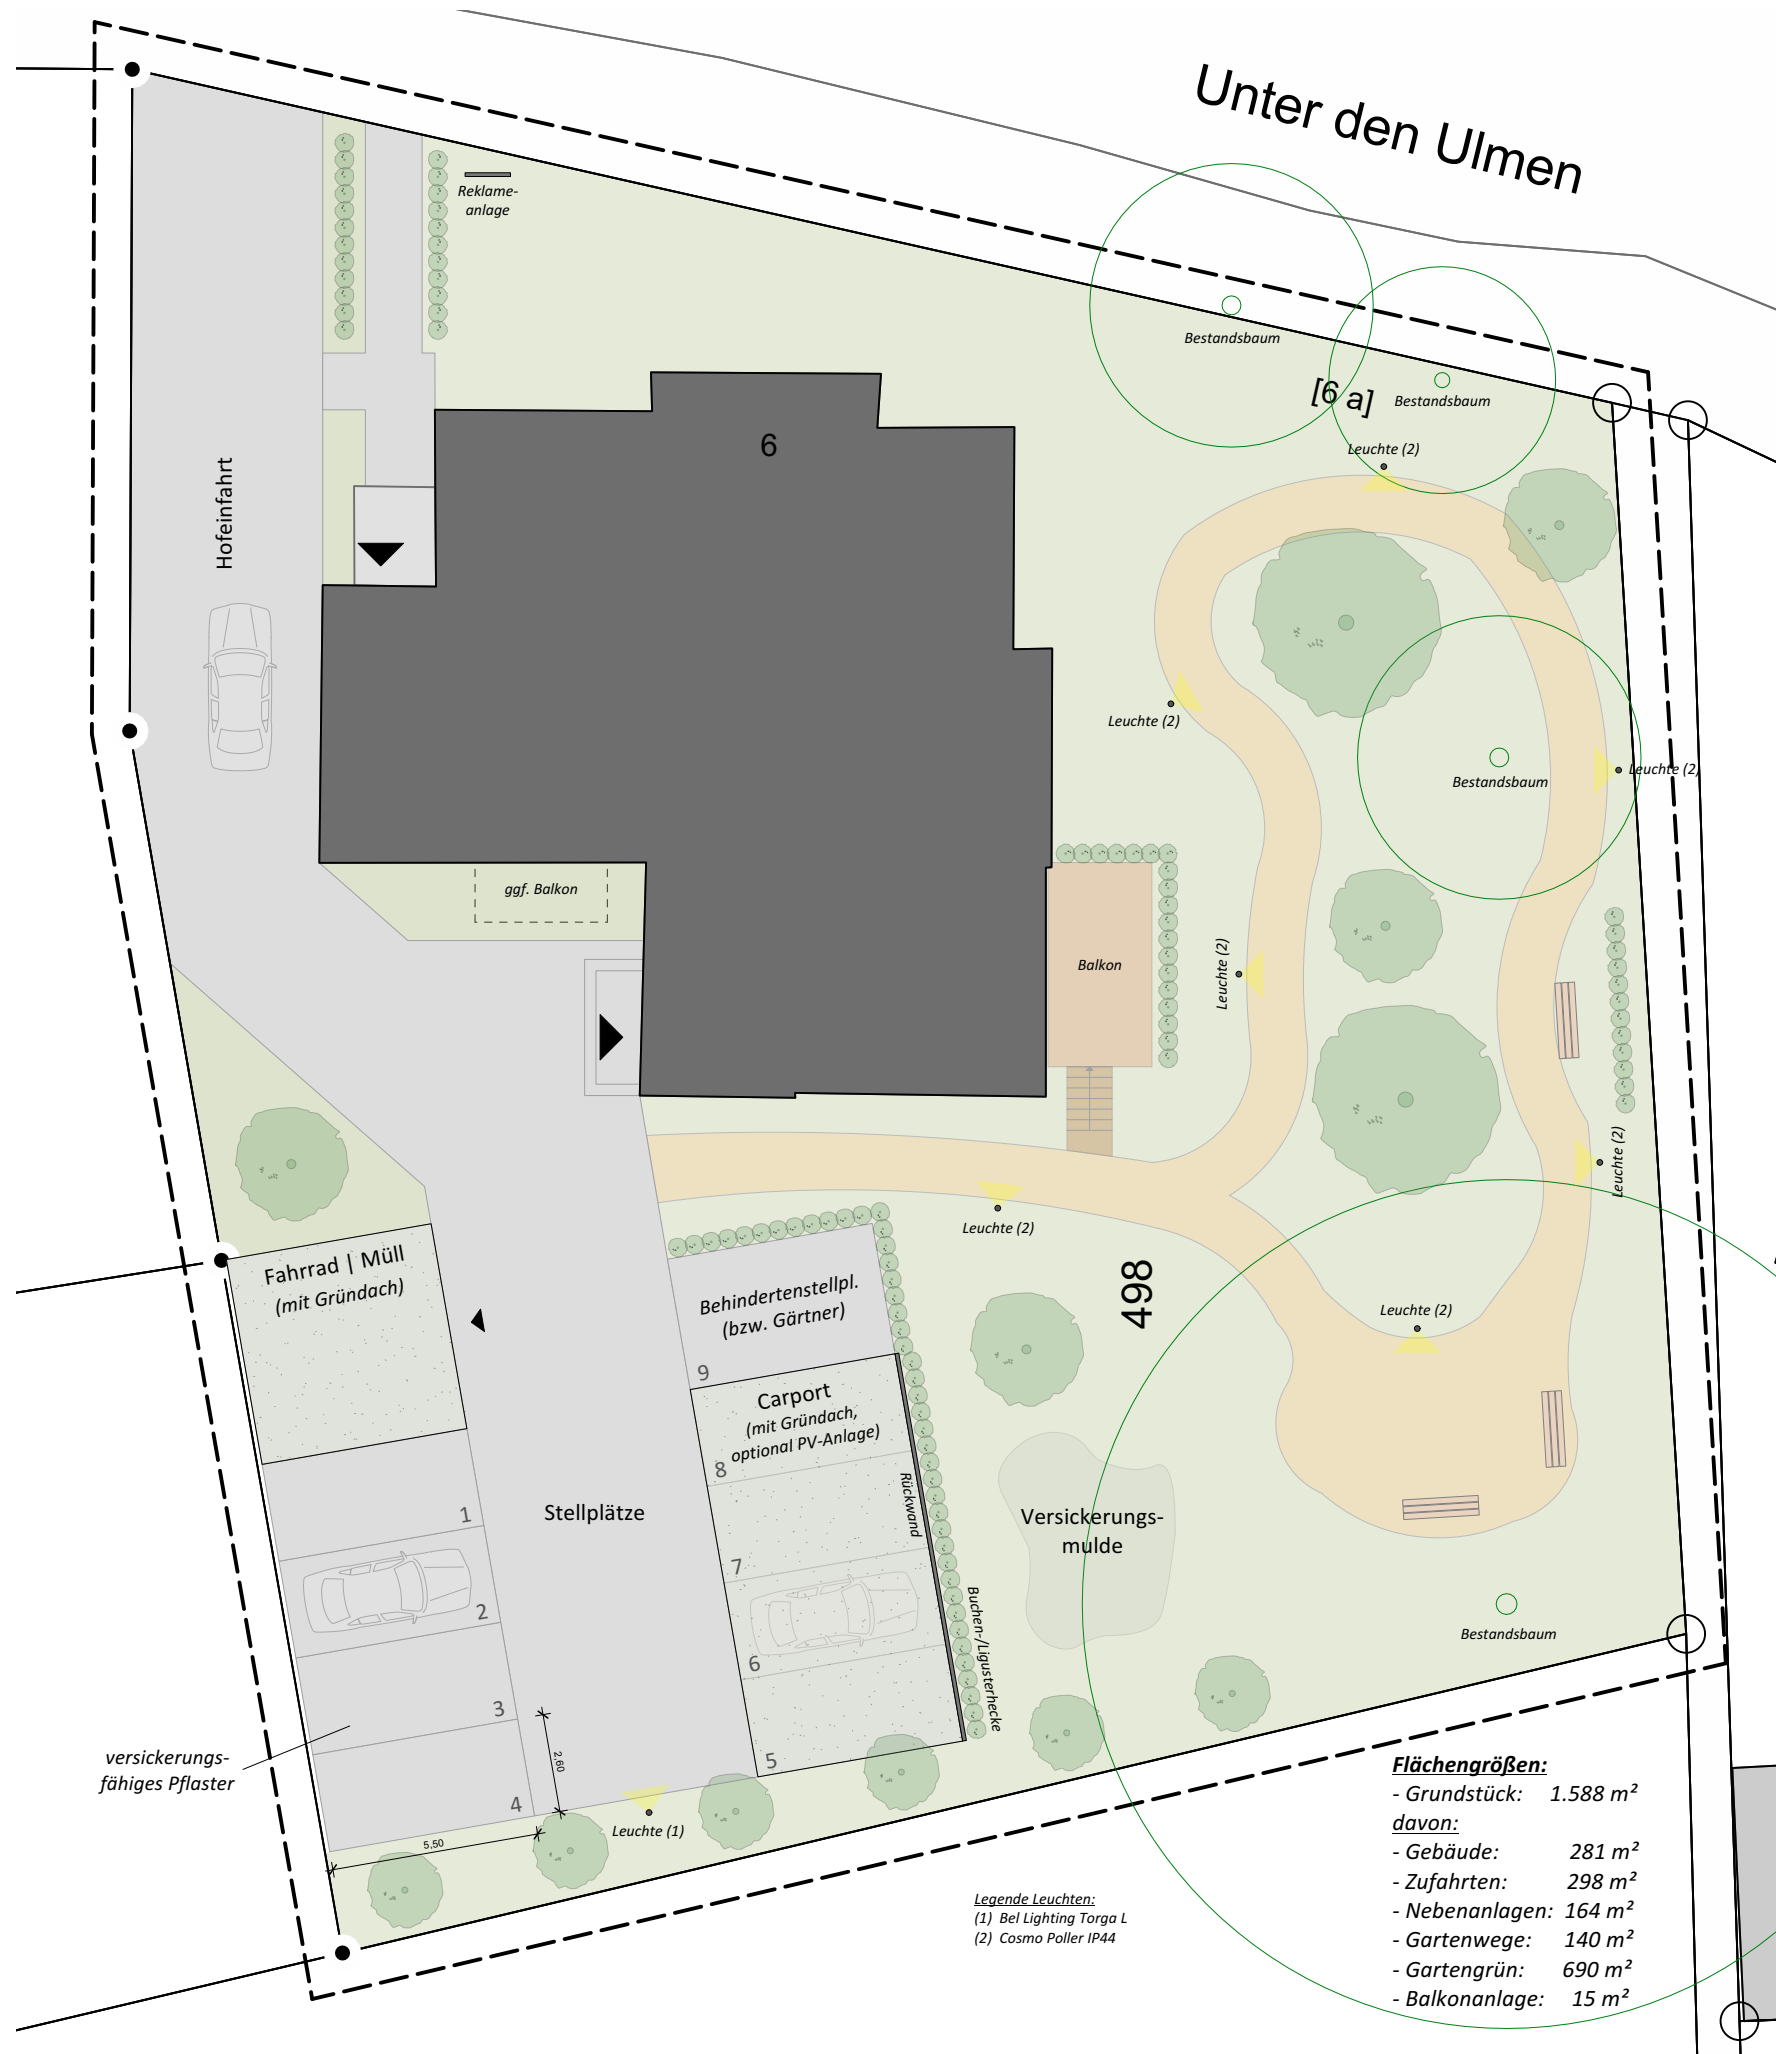

Flächengrößen:
 - Grundstück: 1.588 m²
 davon:
 - Gebäude: 281 m²
 - Zufahrten: 298 m²
 - Nebenanlagen: 164 m²
 - Gartenwege: 140 m²
 - Gartengrün: 690 m²
 - Balkonanlage: 15 m²

Legende Leuchten:
 (1) Bel Lighting Torga L
 (2) Cosmo Poller IP44

-Vorabzug-

LEGENDE

- Bestand
- MW | Beton neu
- Mauerwerk
- Dämmung
- Abbruch
- Trockenbau neu
- Stahlbeton
- Verblender

GENEHMIGUNGSPLANUNG

BAUVORHABEN	Umbau denkmalgeschütztes Mehrfamilienhaus Unter den Ulmen 6, 33330 Gütersloh	
ZEICHNUNG	Außenanlagen / Grünanlagenplan	MARSTAB 1:200 02.07.2023
BAUHERR	Herr Fritz Husemann Blessenstätte 10 33330 Gütersloh	ARCHITEKT Architekt M.A. Aljoscha Hölscher An der Insel 13, 33330 Gütersloh
BAUHERRSCHAFT UNTERSCHRIFT		ARCHITEKT UNTERSCHRIFT