Hofeinfahrt

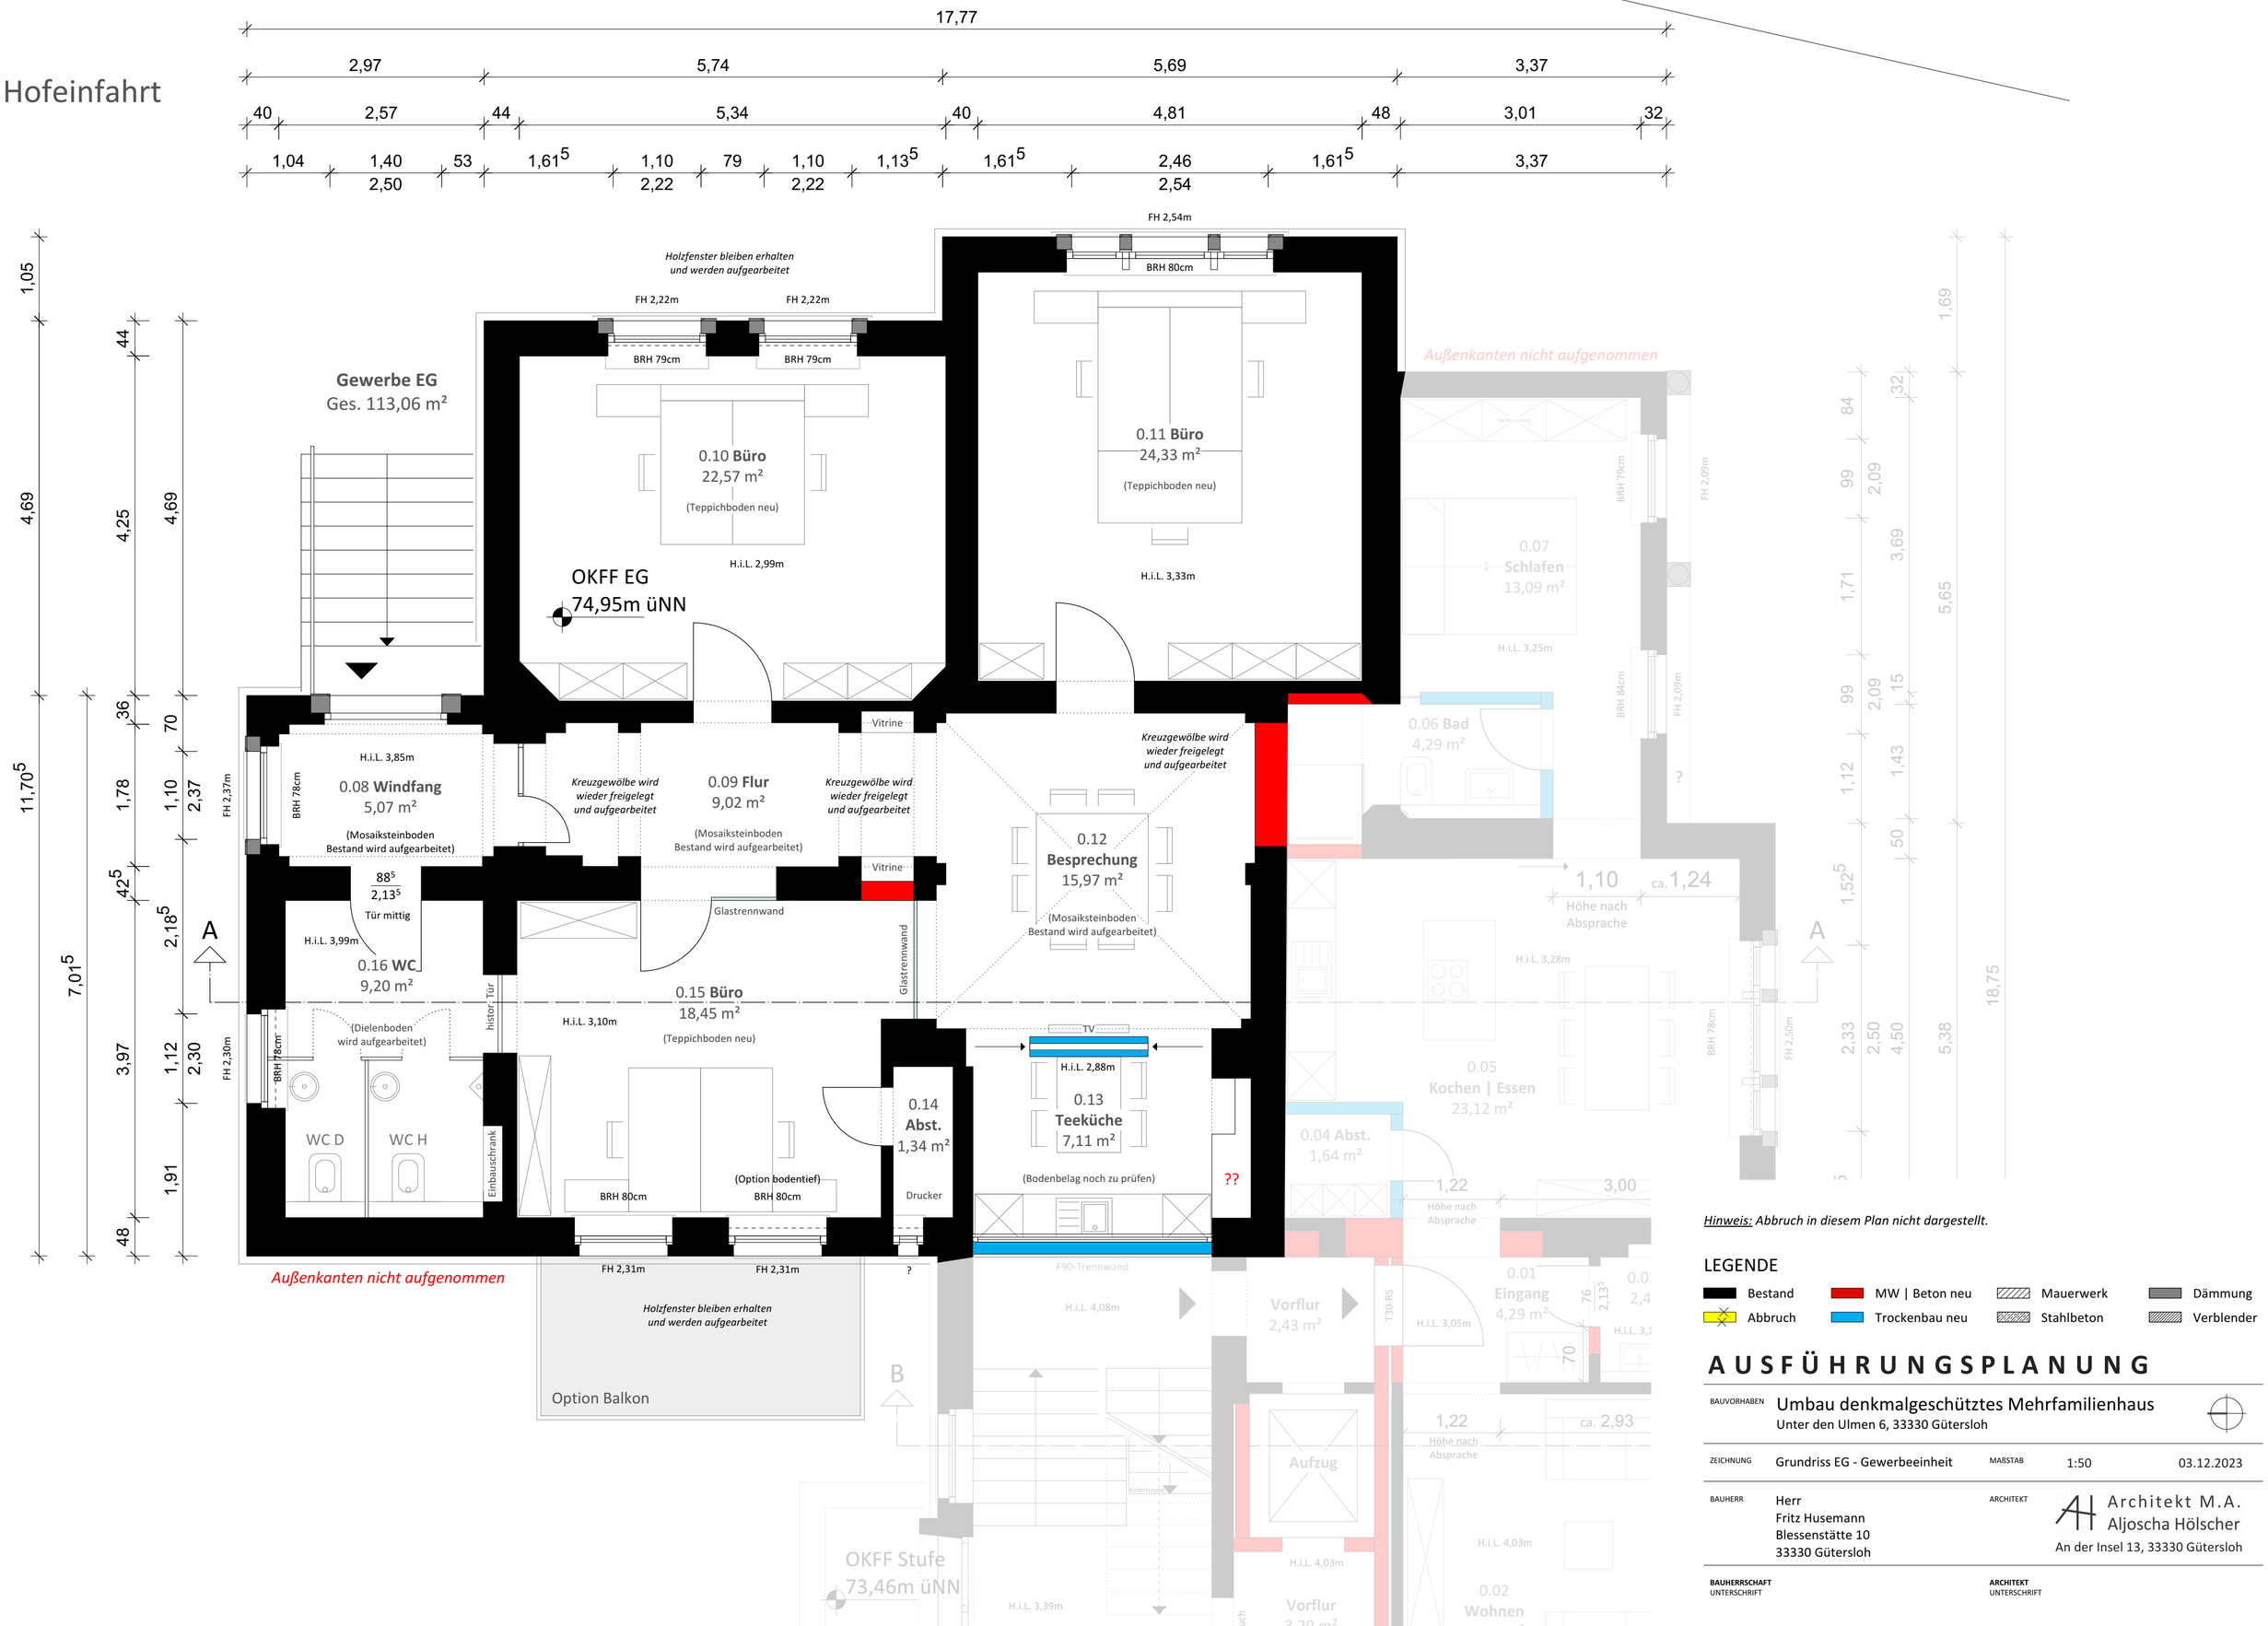

Hinweis: Abbruch in diesem Plan nicht dargestellt.

LEGENDE

Bestand	MW | Beton neu	Mauerwerk	Dämmung
Abbruch	Trockenbau neu	Stahlbeton	Verblender

AUSFÜHRUNGSPLANUNG

BAUVORHABEN	Umbau denkmalgeschütztes Mehrfamilienhaus Unter den Ulmen 6, 33330 Gütersloh		
ZEICHNUNG	Grundriss EG - Gewerbeeinheit	MAßSTAB 1:50	03.12.2023
BAUHERR	Herr Fritz Husemann Blessenstätte 10 33330 Gütersloh	ARCHITEKT	Architekt M.A. Aljoscha Hölscher An der Insel 13, 33330 Gütersloh
BAUHERRSCHAFT UNTERSCHRIFT		ARCHITEKT UNTERSCHRIFT	