




## SÜDEN



## WESTEN



## OSTEN

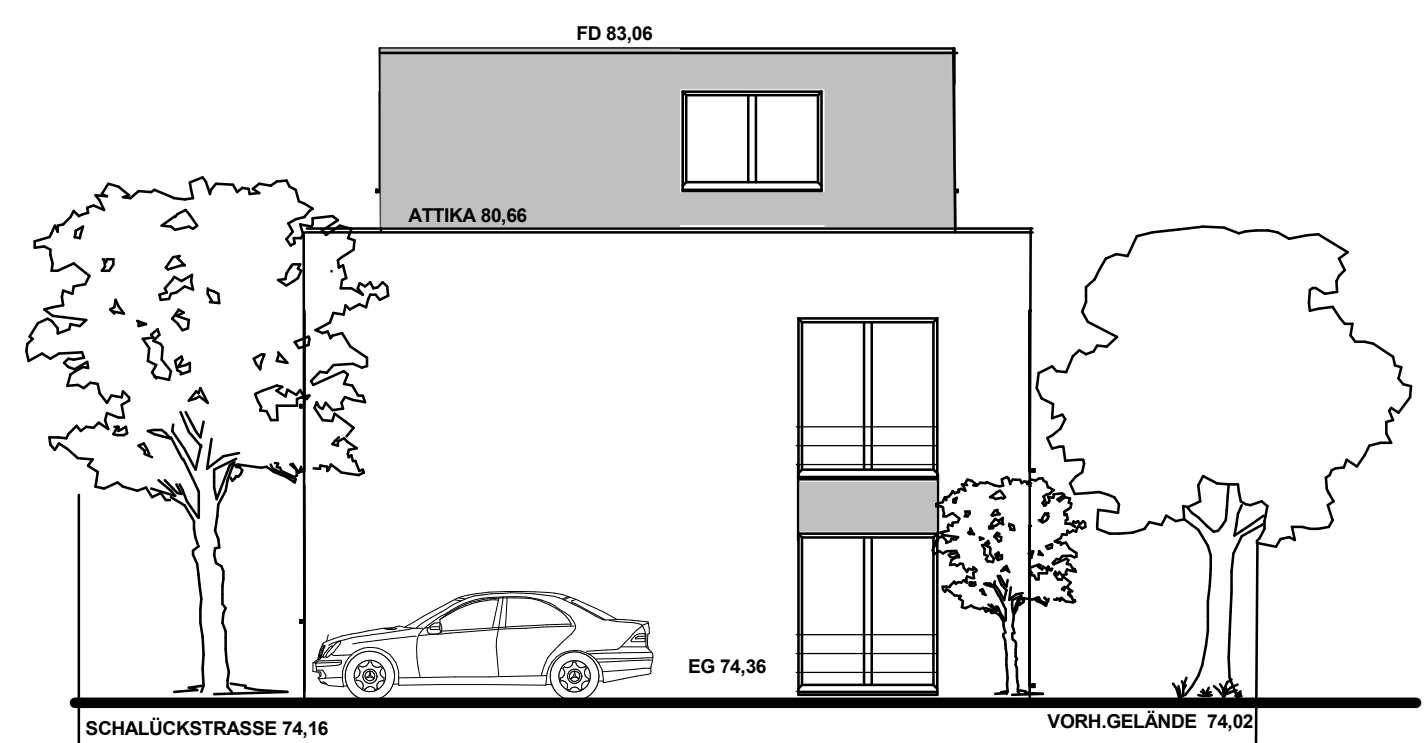

## NORDEN

BAUHERR: \_\_\_\_\_  
 KRÄHENHORST BAUGESCHÄFT GMBH+CO.KG  
 LIPPSTÄDTER STRASSE 77  
 33449 LANGENBERG

BAUVORHABEN: \_\_\_\_\_  
 4 EIGENTUMSWOHNUNGEN ,2 CARPORT UND  
 2 PKW-STELLPLÄTZE  
 SCHALÜCKSTRASSE 12 GÜTERSLOH



KLAUS HEIBMANN  
 ARCHITEKT ING.-GRAD.

## ANSICHTEN 1:100

ARCHITEKT: \_\_\_\_\_

PLAN: 4 DATUM: 26.04.2013

BAHNHOFSTRASSE 58  
 33378 RHEDA-WIEDENBRÜCK

TELEFON 05242/401433  
 TELEFAX 05242/401435