


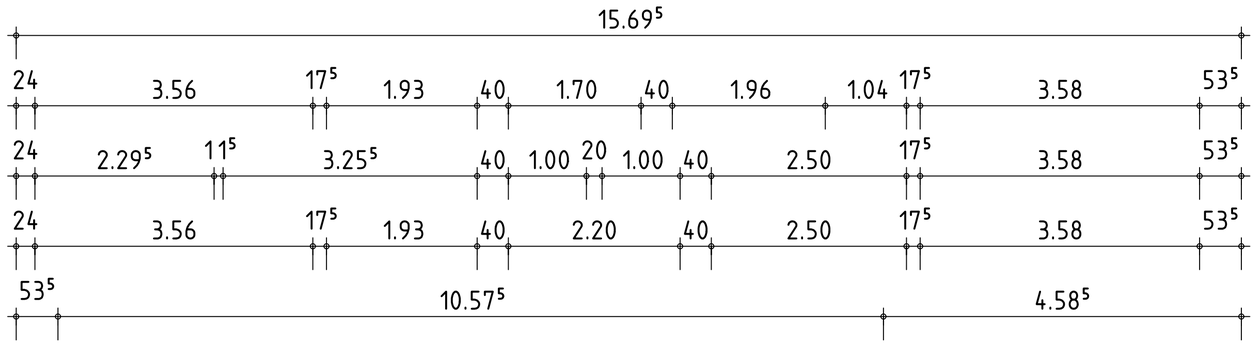


# 1. OBERGESCHOSS

GESCHOSSHÖHE: 3,03m
DECKENSTÄRKE: 22 cm
AUFBAUHÖHE 1OG: 16 cm
AUFBAUHÖHE 2OG: 16 cm
LICHTE HÖHE 2,65 m

VOR BAUBEGINN SIND SÄMTLICHE MASSE VOM UNTERNEHMER NACHZUPRÜFEN !

DIE GENAUEN MASSE SIND AUF DER BAU-STELLE ZU NEHMEN !

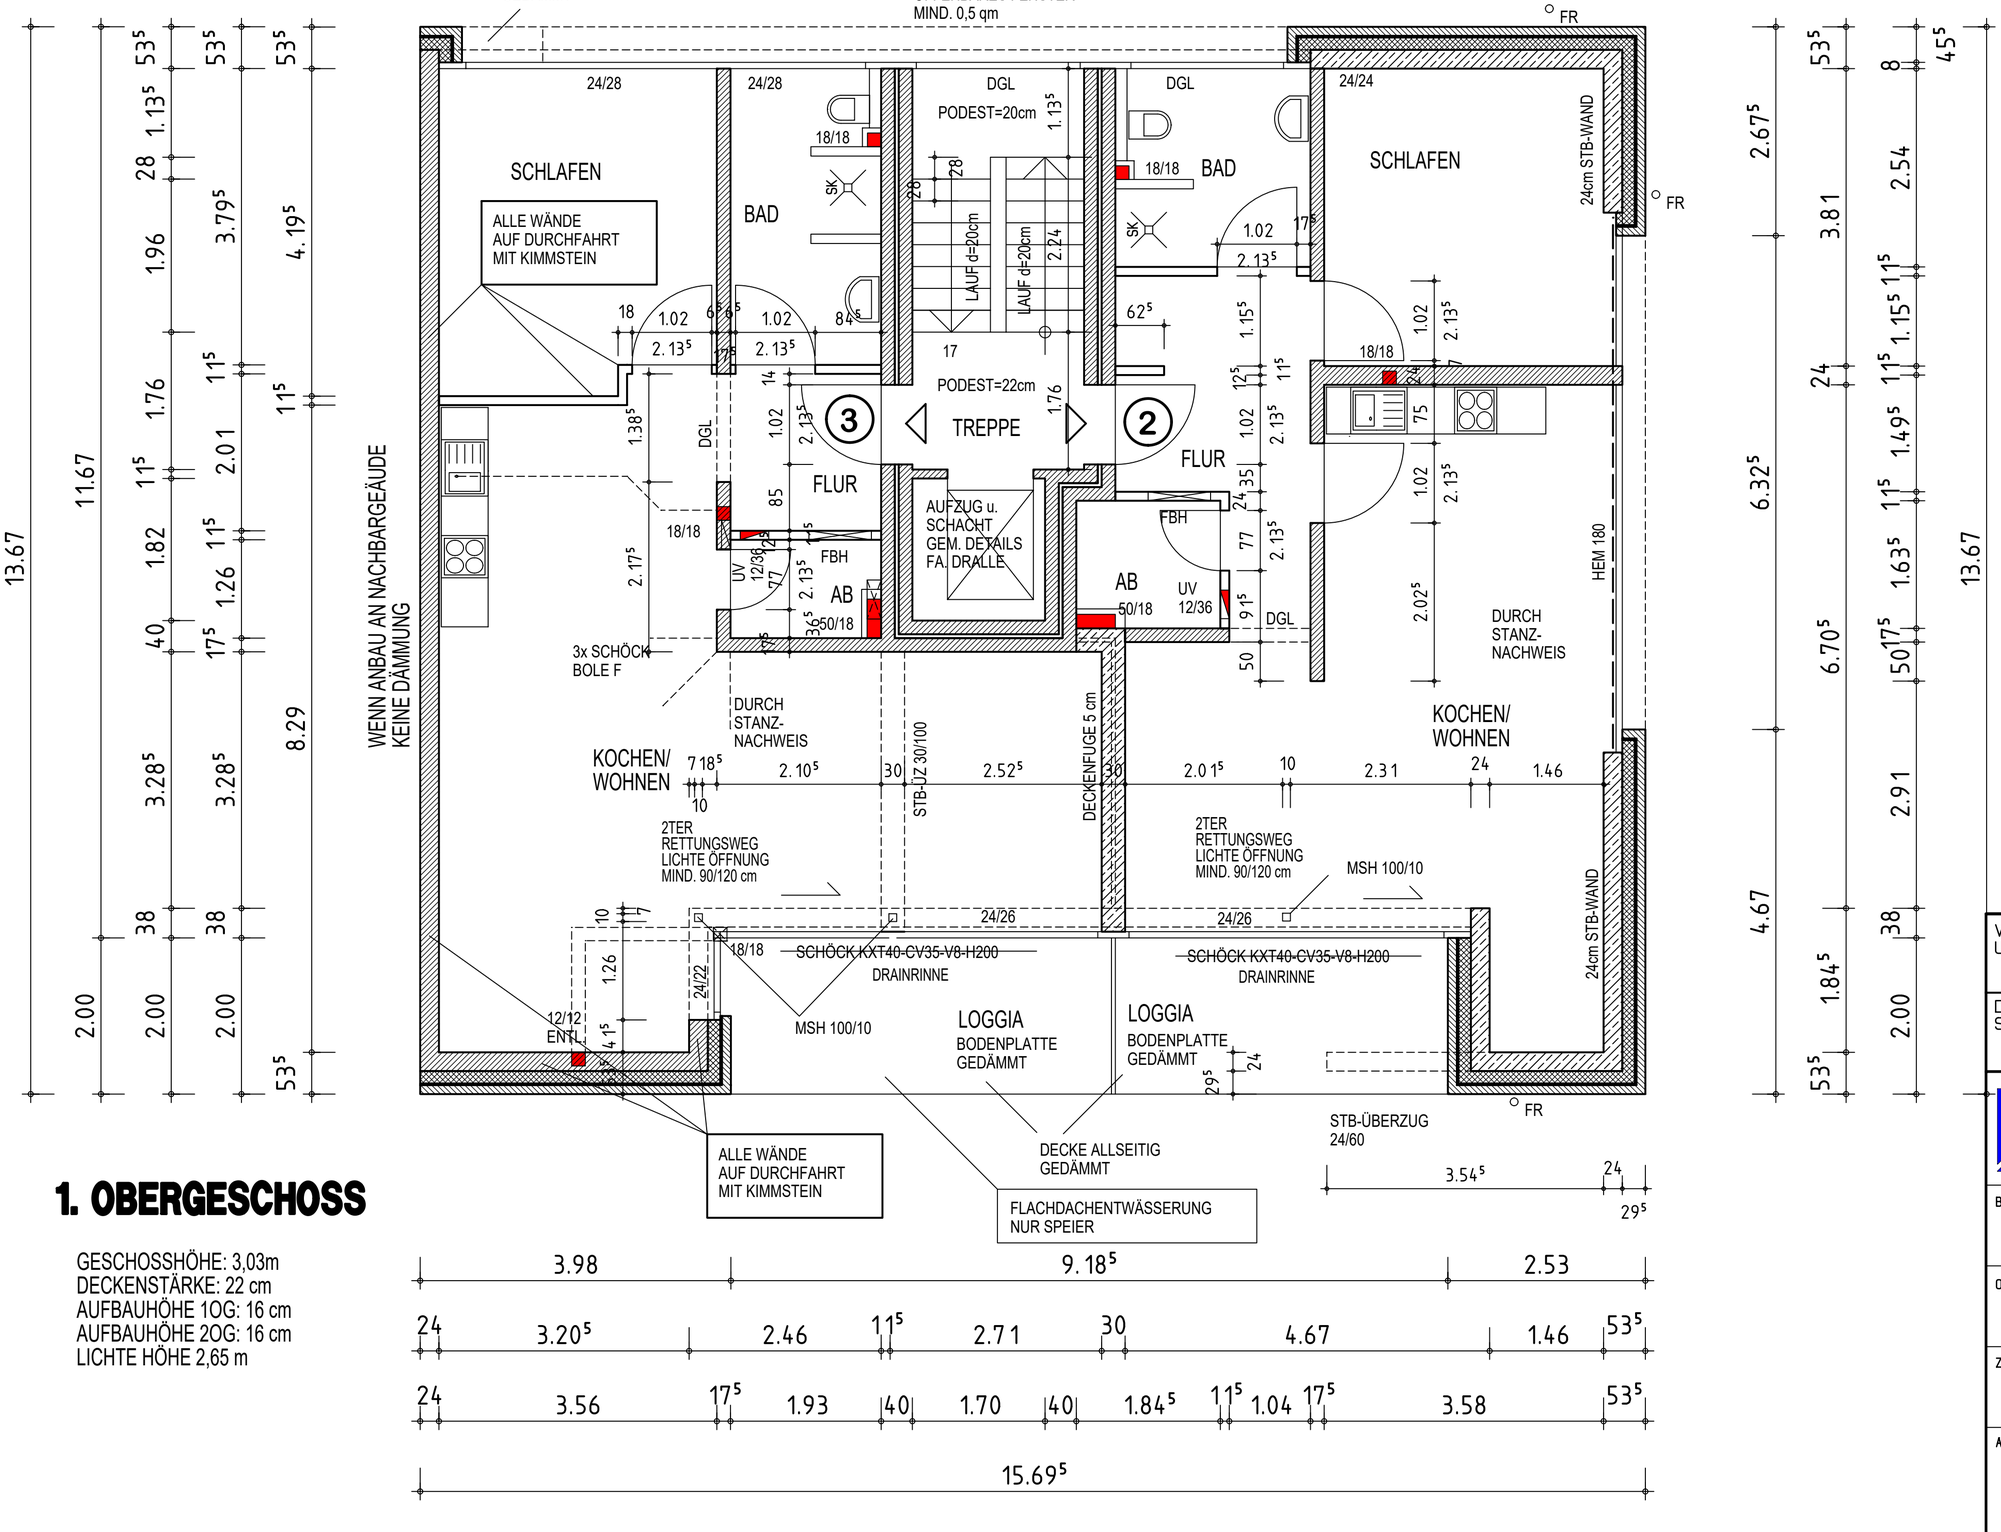
ARCHITEKTURBÜRO GELLER
DIPL. ING. JAN MARIUS GELLER, ARCHITEKT AKNW
BISMARCKSTR. 68a, 33330 GUTERSLOH
TEL 05241 / 5058636


| | | |
|---|---|---|
| BAUHERR: | RWG BAUWERK BETEILIGUNGS GMBH&CO.KG MICHAEL MADECKI<br>CARL-ZEISS-STR. 7<br>33334 GUTERSLOH | BEARBEITET<br>JMG |
| OBJEKT: | NEUBAU EINES WOHN- U. GESCHÄFTSHAUSES<br>BISMARCKSTR. 11<br>33330 GUTERSLOH | PLAN NR.<br>3 |
| ZEICHNUNG: | GRUNDRISS<br>1. OG | MASS-STAB<br>1:50 |
| ARCHITEKT | BAUHERR | DATUM<br>08.07.2019 |