




Alte Buschstraße

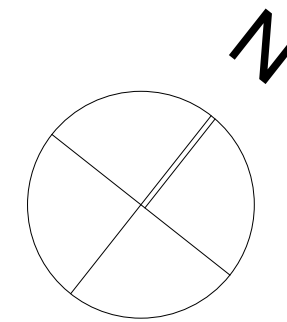

Am Rickfeld

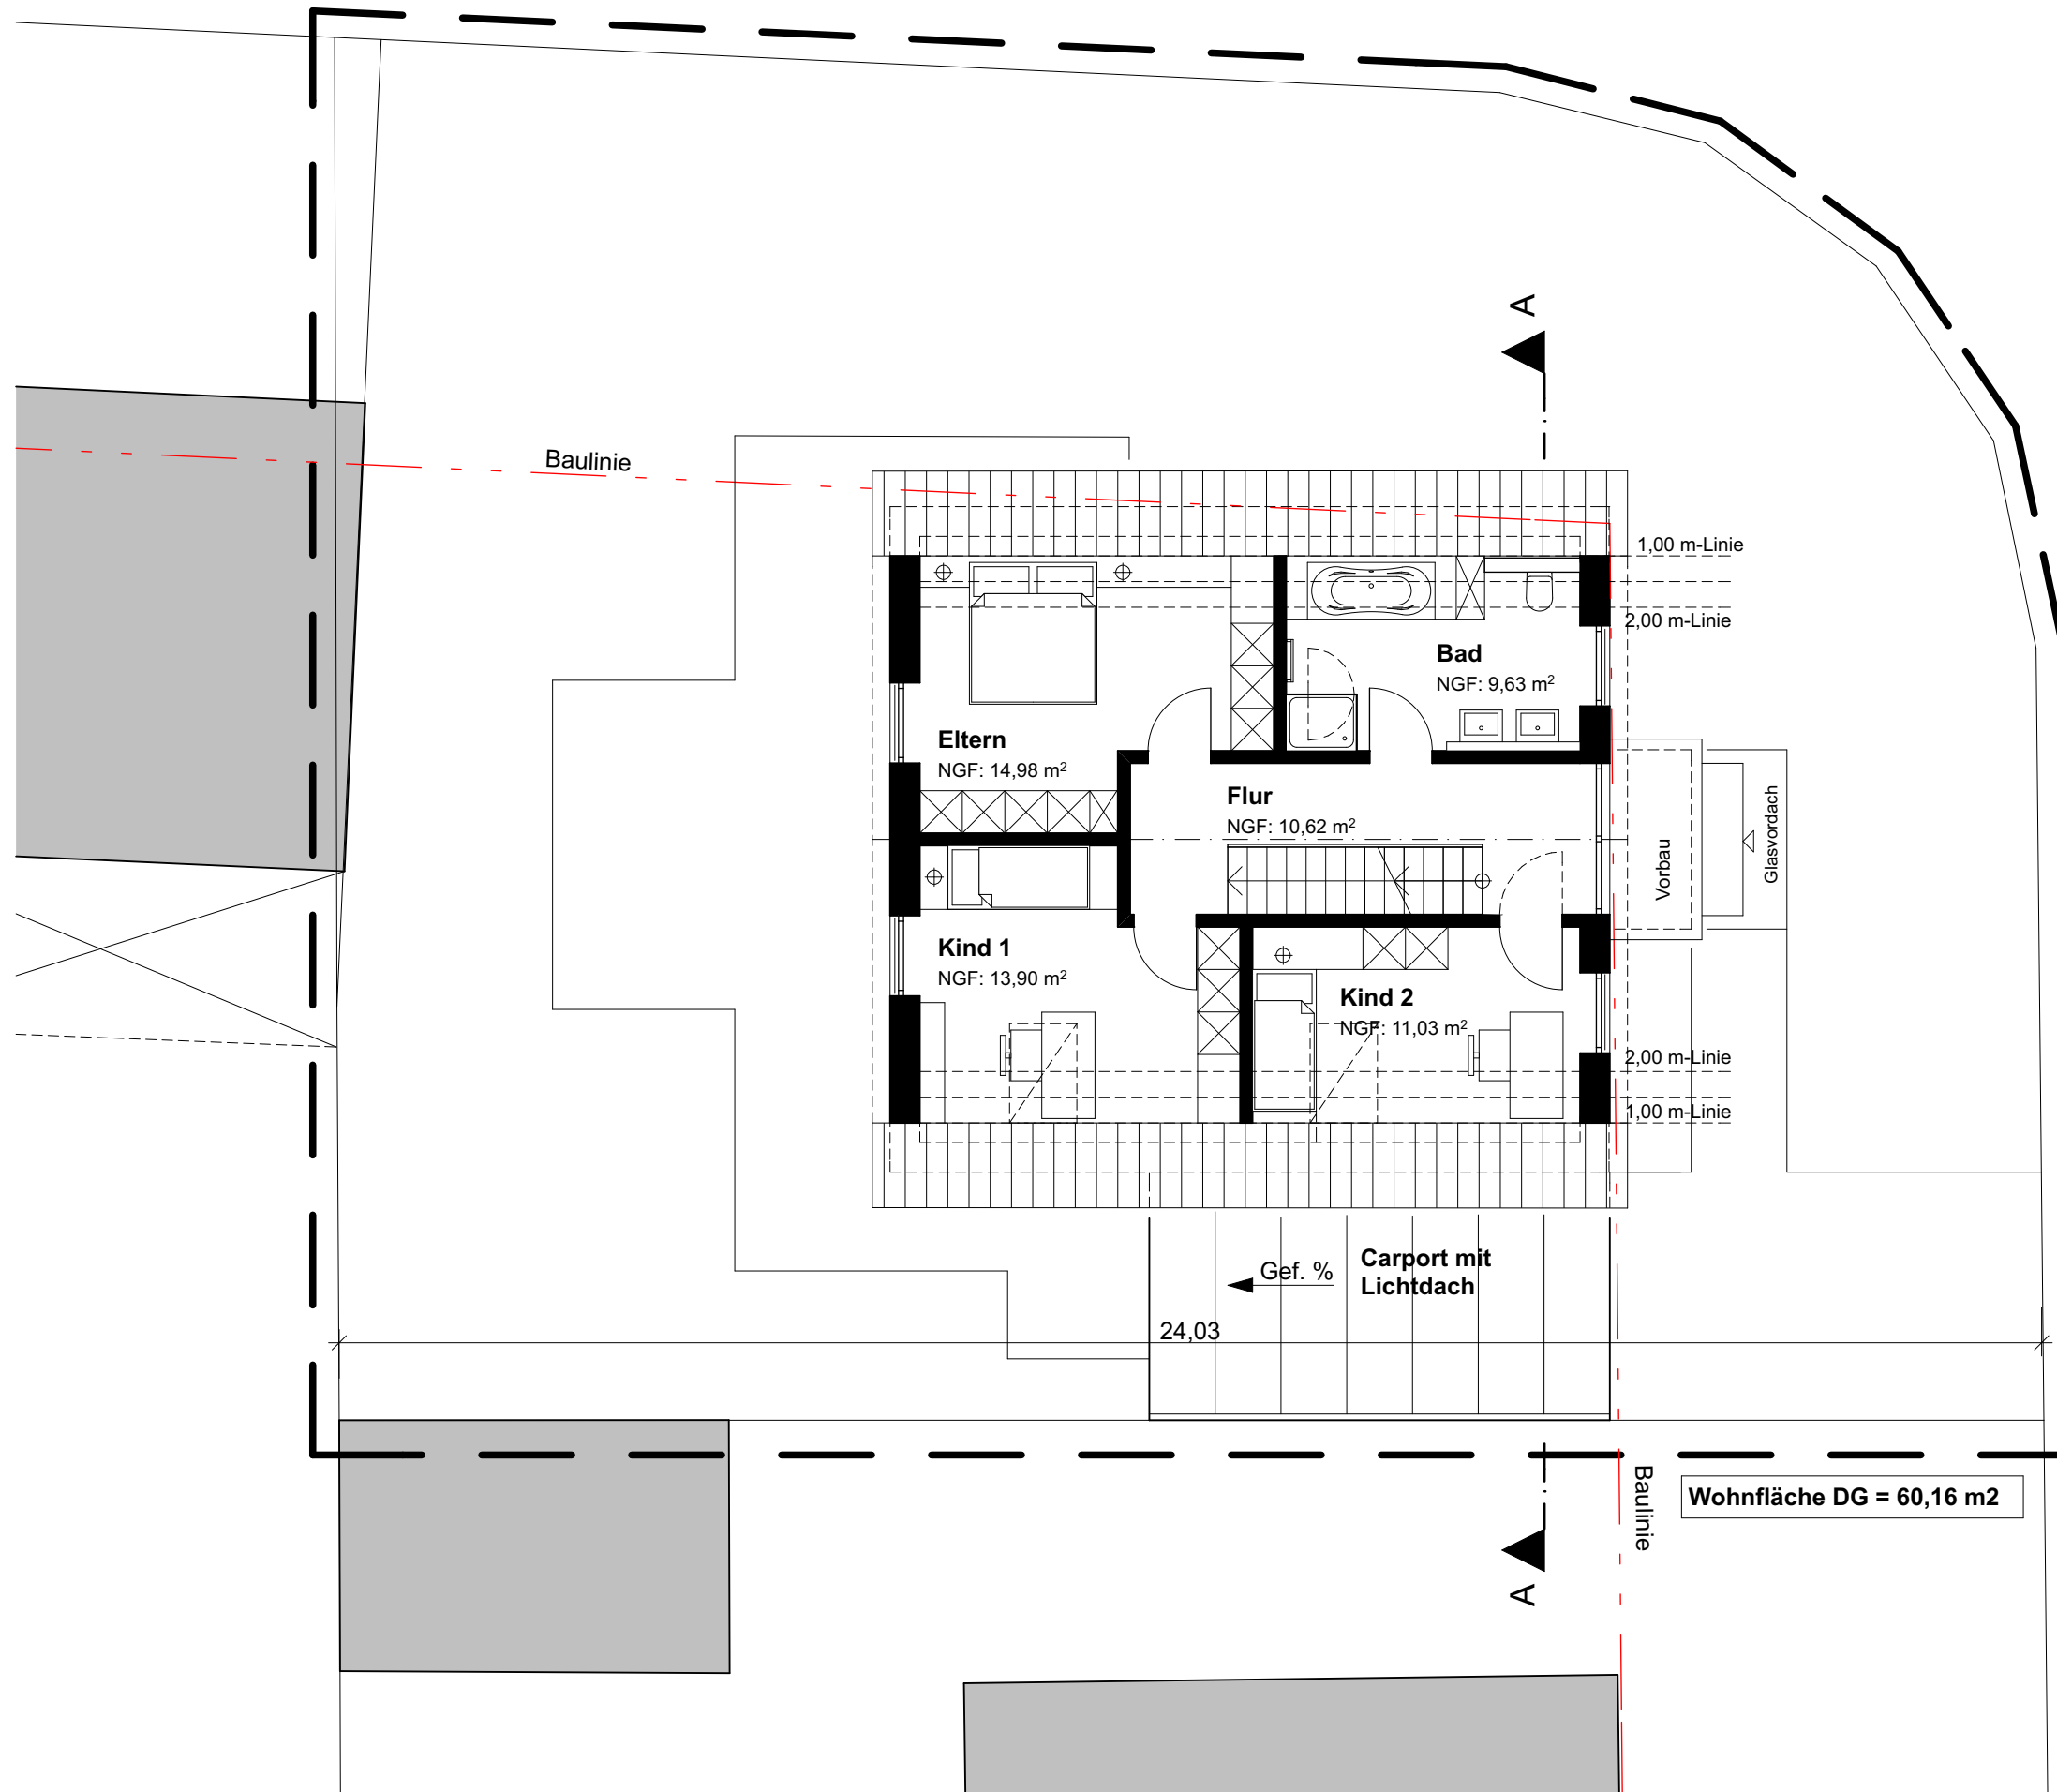

ENTWURFSPLANUNG

PROJEKT	<b>NEUBAU EINES EINFAMILIENHAUSES</b>					
<b>14-281</b>	Am Rickfeld, 33332 Gütersloh Gemarkung: Gütersloh, Flur: 45, Flurstück: 2601					
BAUHERR	Baugeschäft Krähenhorst Lippstädter Str. 77, 33449 Langenberg T 05248-368   F 05248-6861   www.krähenhorst.de					
PLANUNG	ARCHITEKTUR    <b>UTE KRÄMER</b> Dipl.-Ing. Arch. Ute Krämer Postdamm 286, 33334 Gütersloh T 05241-2207988   F 05241-2207883   www.architektur-kraemer.de					
PLANINHALT	<b>DACHGESCHOSS</b> <b>-Vorabzug-</b>					
DATUM	BLATTGR.	BEARB.	ZEICHN.-NR.	MASZTAB	PLANNUMMER	INDEX
12.01.15 24.11.14	DIN A3	UK	003	100	03 DG	.0