



Alte Buschstraße

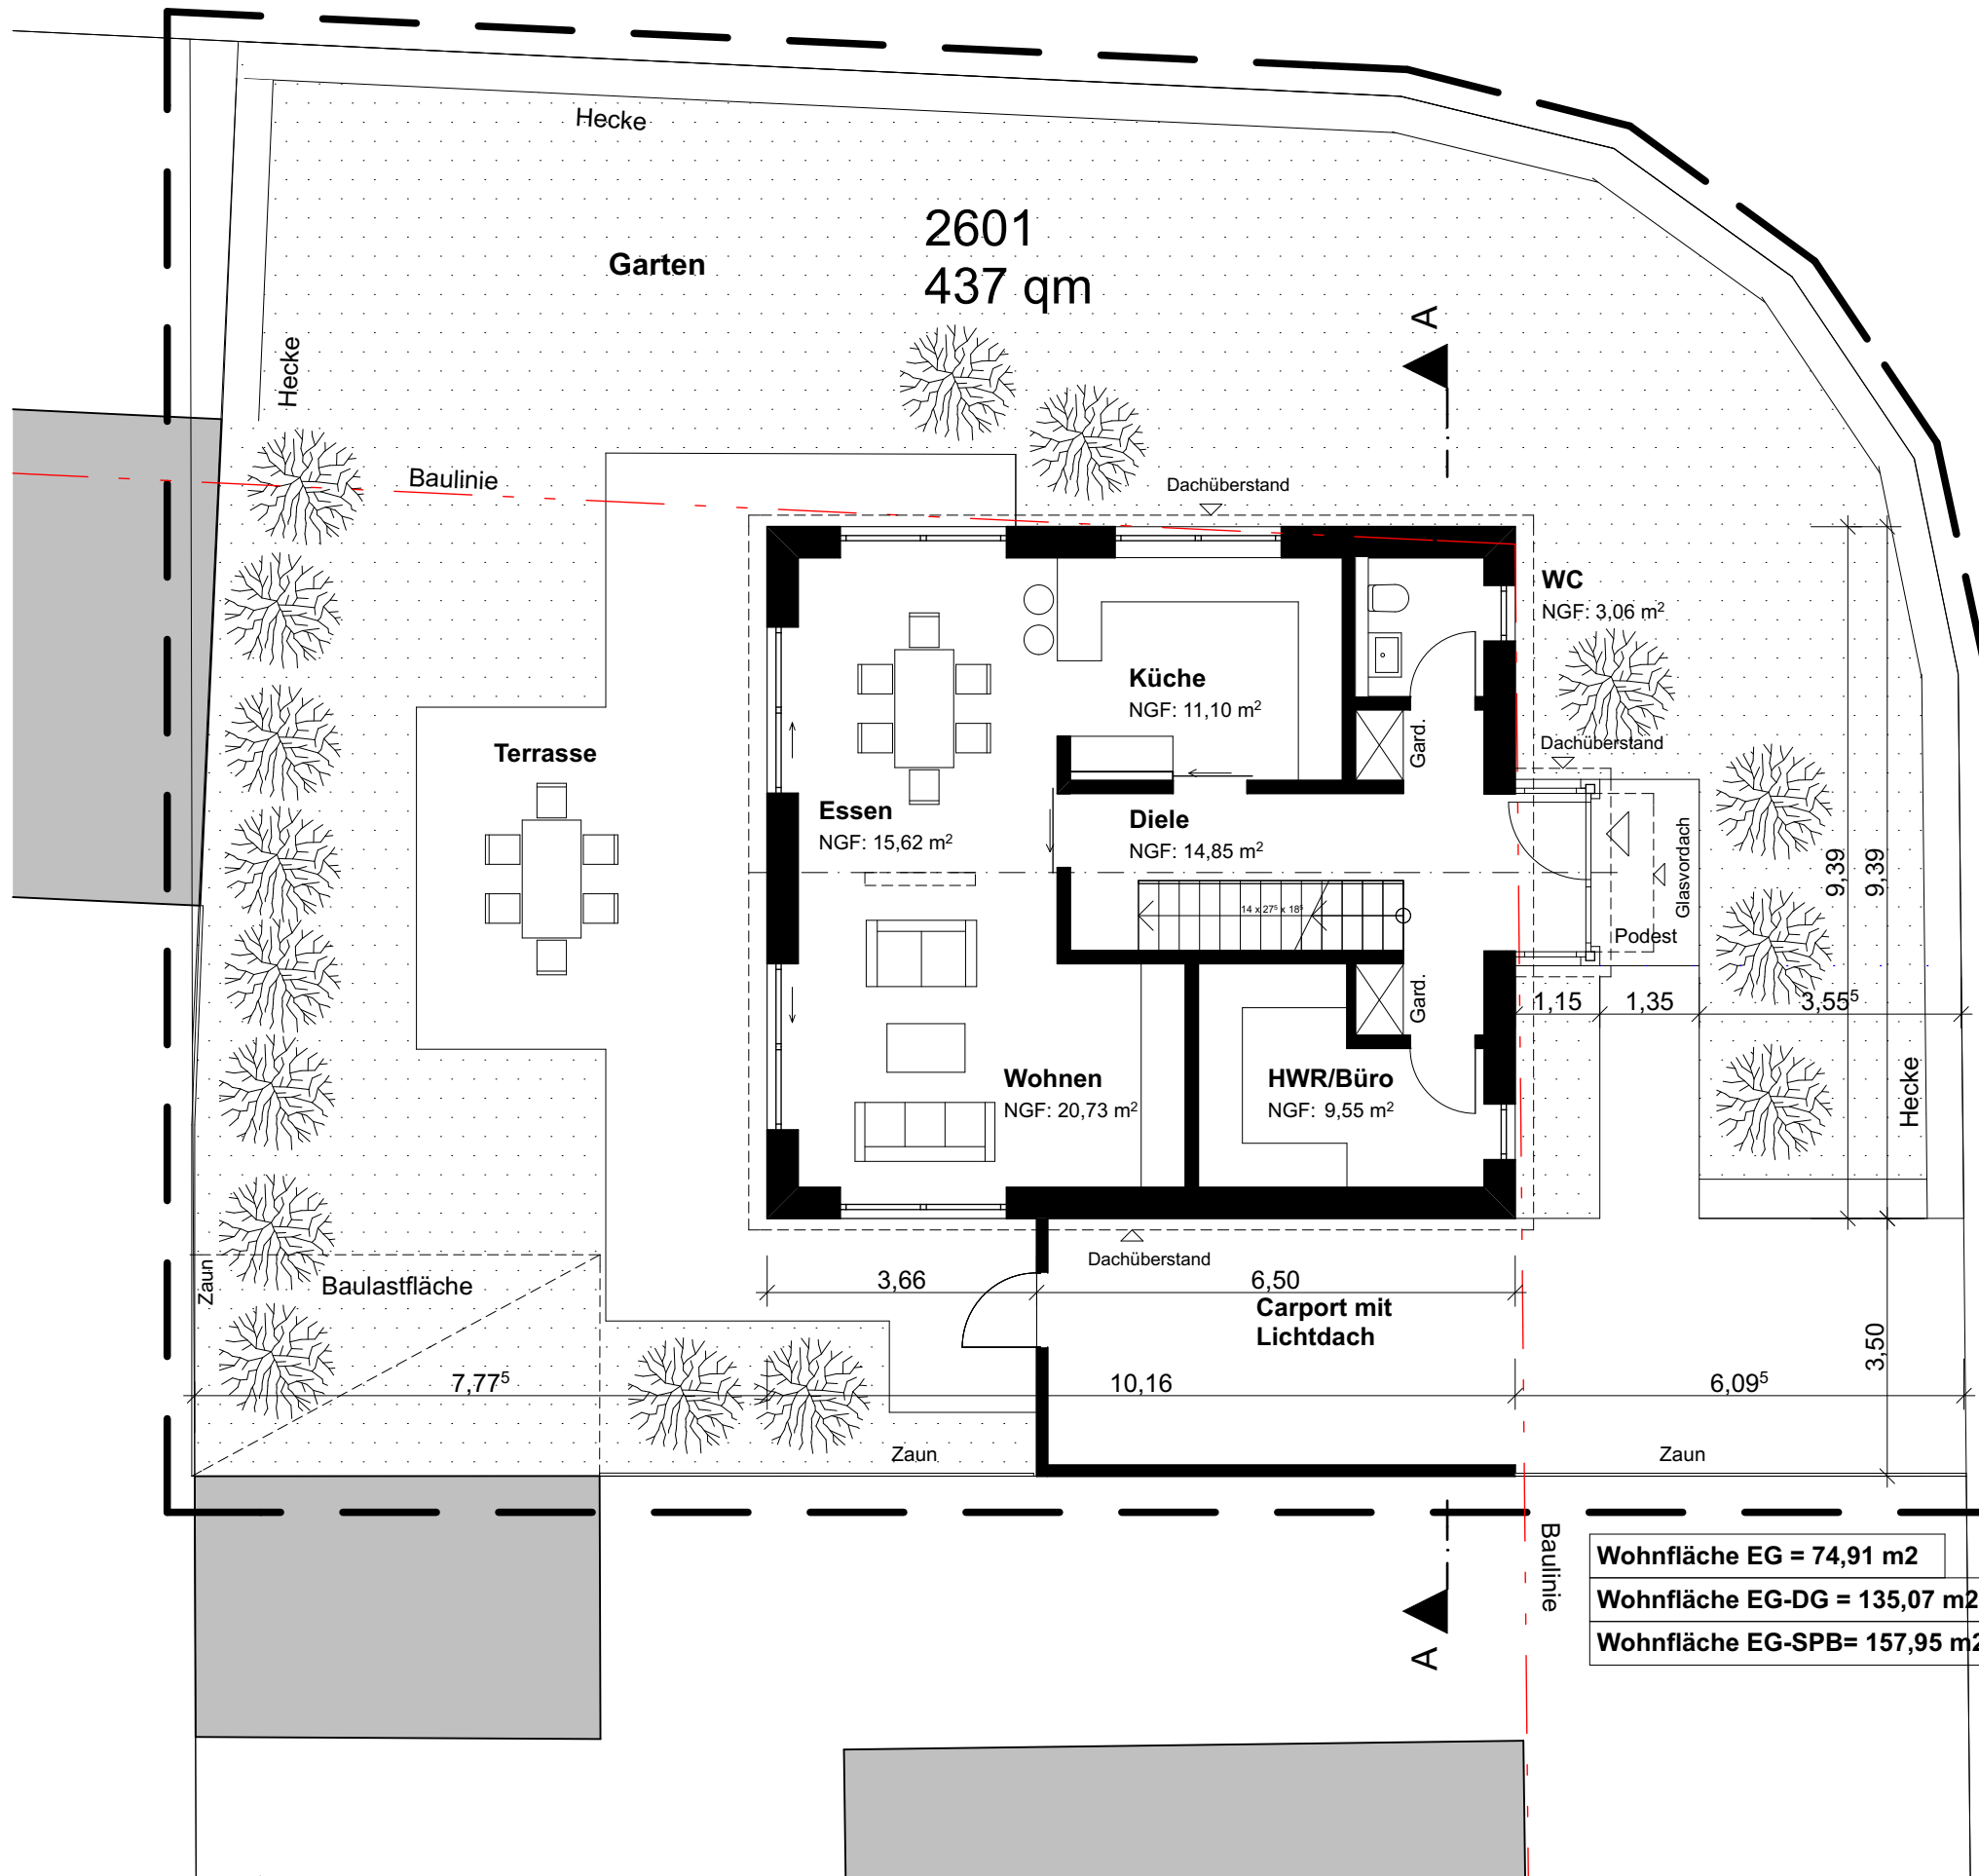

Am Rickfeld

Einfamilienhaus
unterkellert

ENTWURFSPLANUNG

PROJEKT	NEUBAU EINES EINFAMILIENHAUSES					
14-281	Am Rickfeld, 33332 Gütersloh Gemarkung: Gütersloh, Flur: 45, Flurstück: 2601					
BAUHERR	Baugeschäft Krähenhorst Lippstädter Str. 77, 33449 Langenberg T 05248-368 F 05248-6861 www.krähenhorst.de					
PLANUNG	ARCHITEKTUR  UTE KRÄMER Dipl.-Ing. Arch. Ute Krämer Postdamm 286, 33334 Gütersloh T 05241-2207988 F 05241-2207883 www.architektur-kraemer.de					
PLANINHALT	ERDGESCHOSS -Vorabzug-					
DATUM	BLATTGR.	BEARB.	ZEICHN.-NR.	MASZTAB	PLANNUMMER	INDEX
12.01.15 24.11.14	DIN A3	UK	002	100	02 EG	.0

Wohnfläche EG = 74,91 m²
Wohnfläche EG-DG = 135,07 m²
Wohnfläche EG-SPB= 157,95 m²