



Kreis Gütersloh Katasteramt

Herzebrocker Straße 140
33334 Gütersloh

Auszug aus dem Liegenschaftskataster

Flurkarte NRW 1 : 1000


Flurstück: 436

Flur: 13


Gemarkung: Rheda

Freiherr-vom-Stein-Allee, Rheda-Wiedenbrück

Erstellt: 05.09.2013

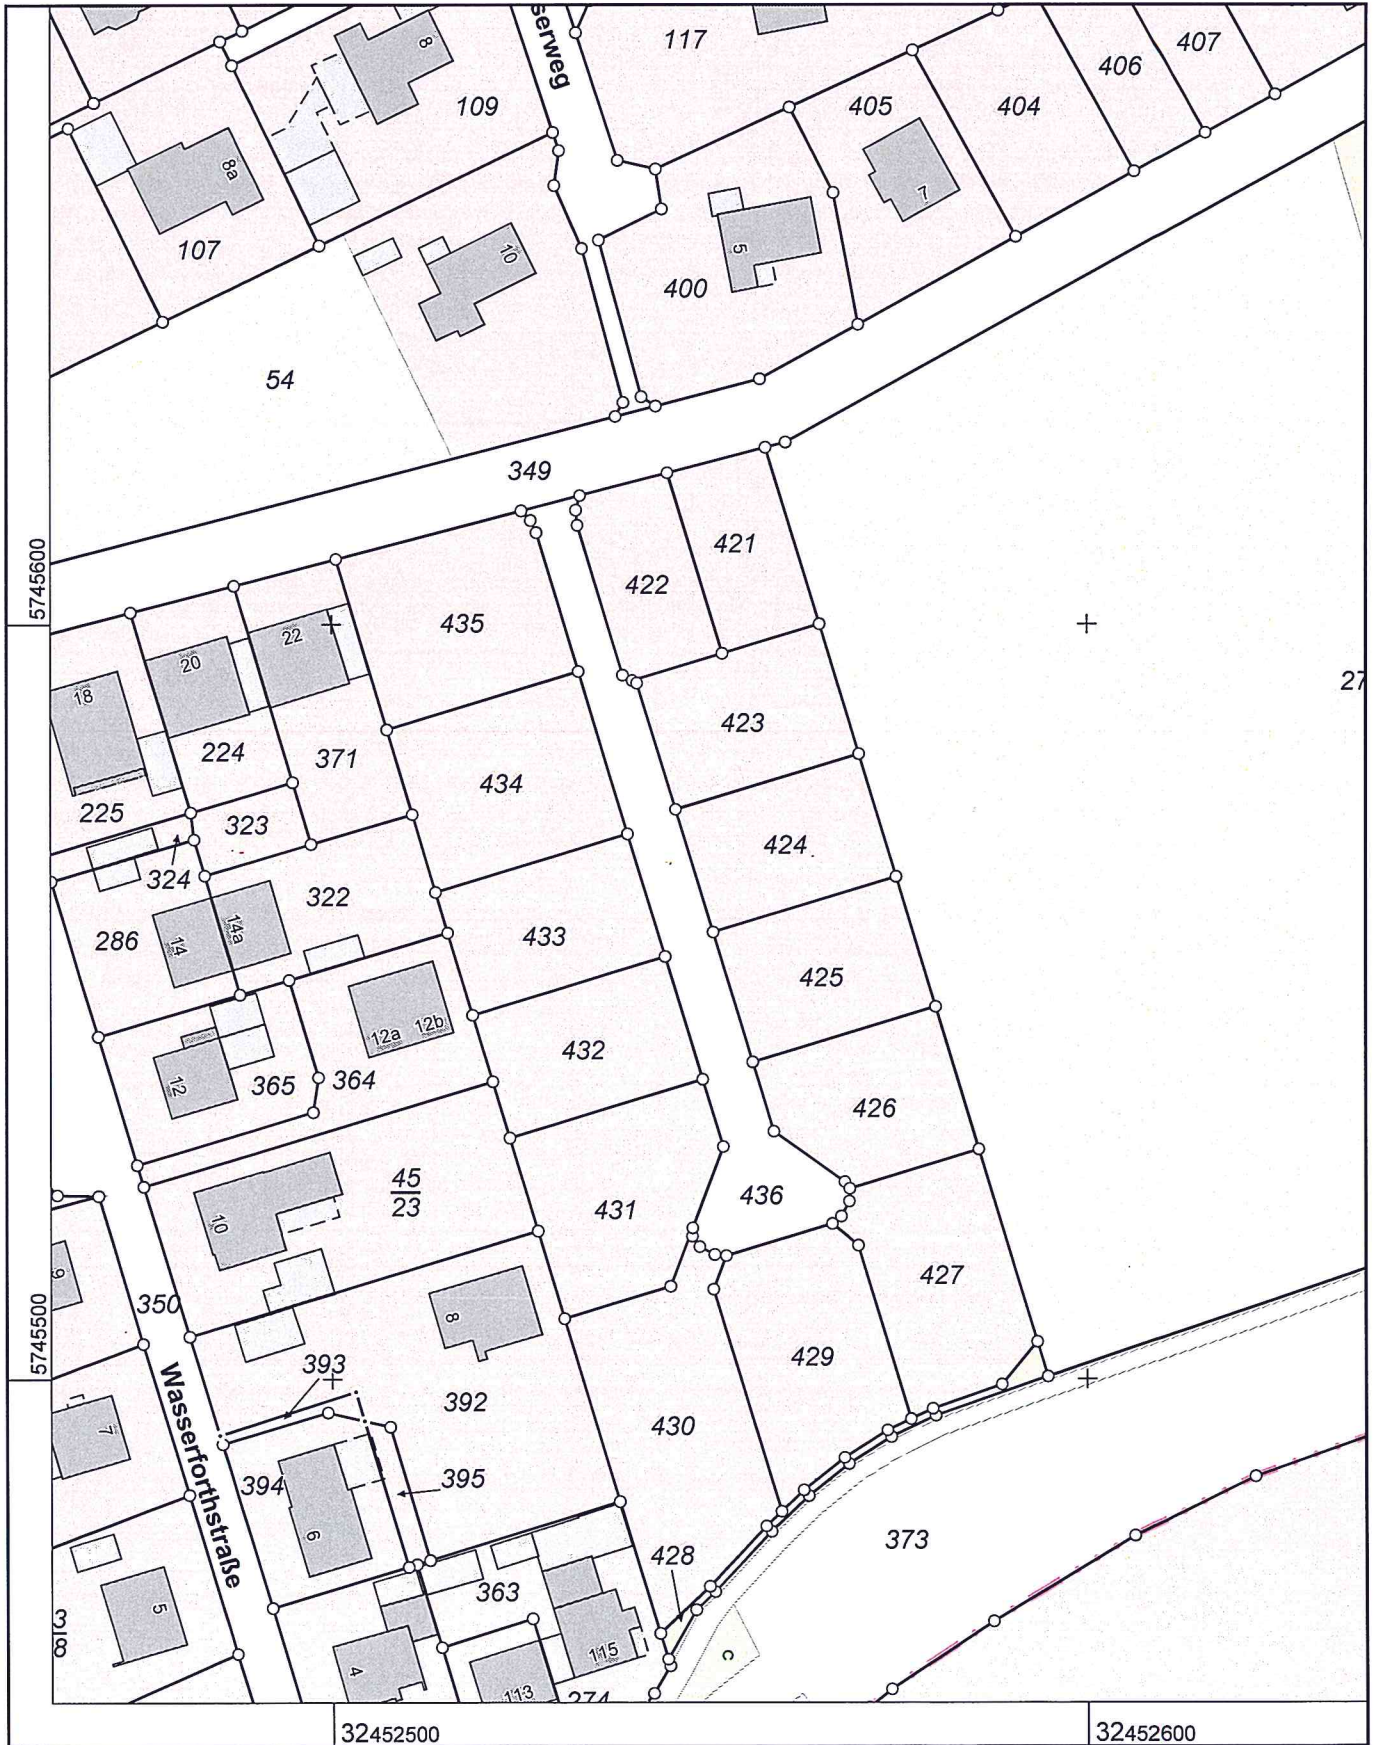

Maßstab 1:1000

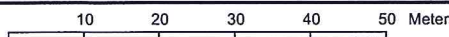

© Kreis Gütersloh