


BAUHERR: HUSEMANN HOHENZOLLERNSTR. GmbH & Co. KG
GOTTLIEB-DAIMLER-STR. 29
33334 GÜTERSLOH

BLATT: 1

LAGEPLAN M 1:500

ABSTANDSFLÄCHE 30G

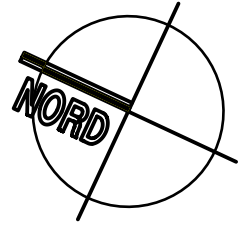

GEMARKUNG: GÜTERSLOH


FLUR: 30

FLURSTÜCK: 312 (VEREINIGUNGSBAULAST MIT 571)

GRÖSSE: 1177 qm

RWK DN 150: -----

SWK DN 150: _____

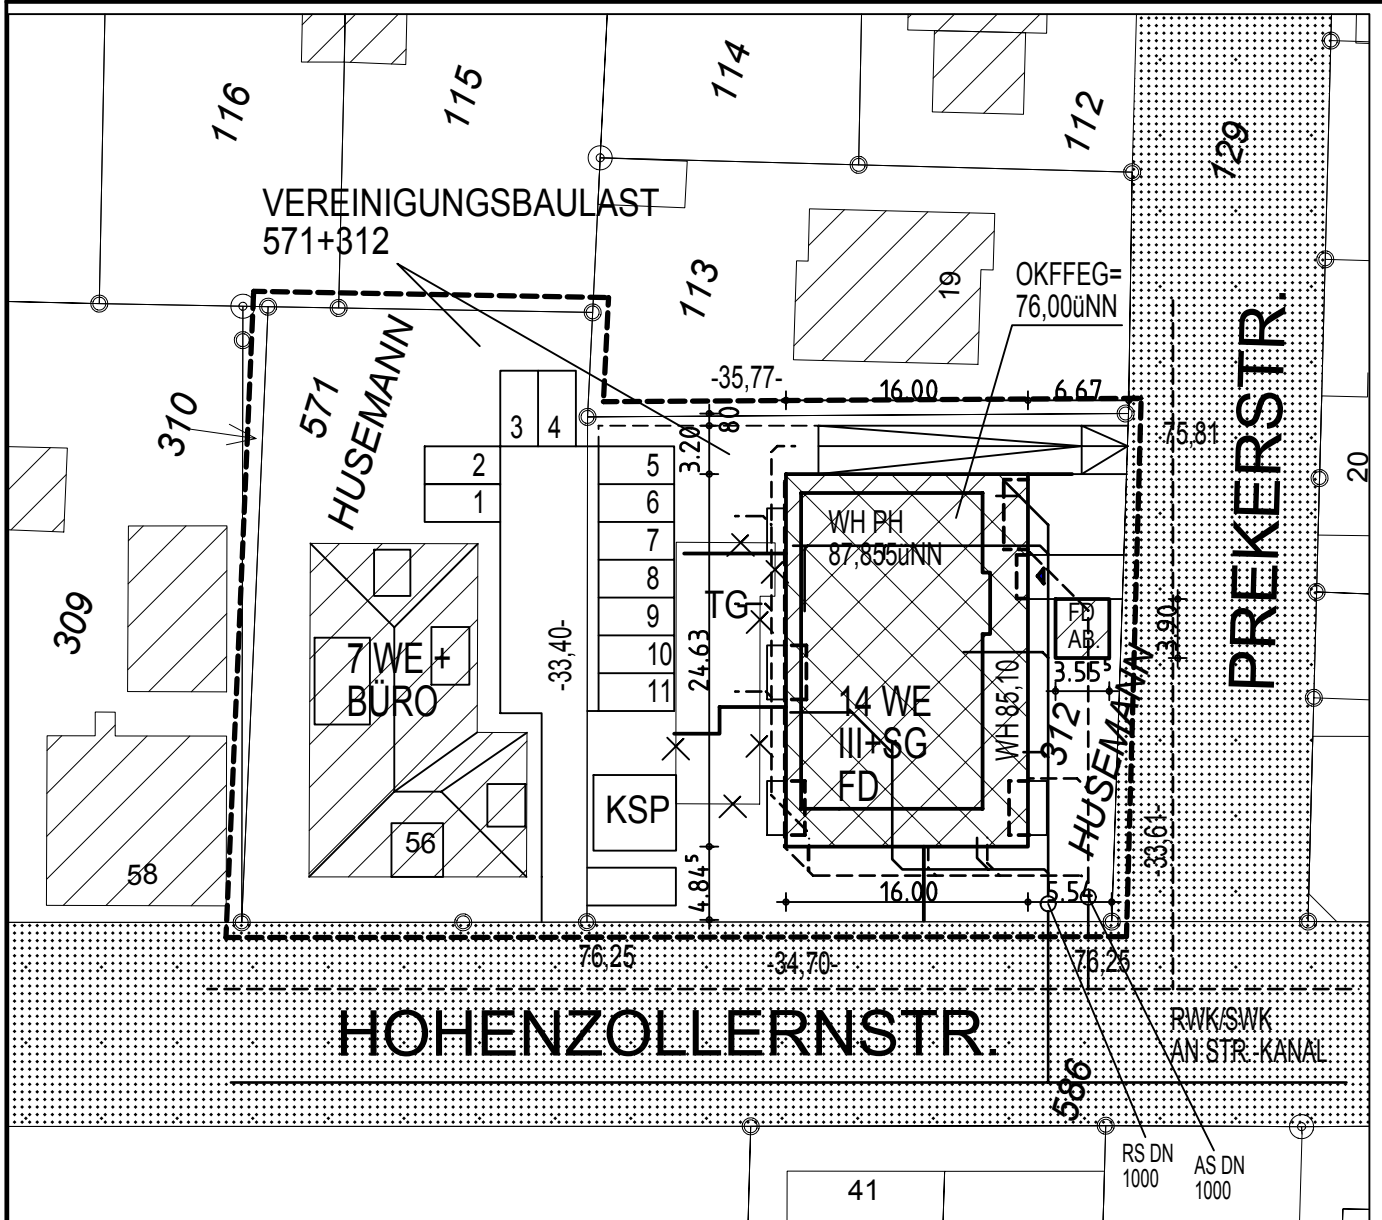

ARCHITEKT:
DIPL. ING. JAN MARIUS GELLER
BISMARCKSTR. 68a
33330 GÜTERSLOH
TEL. 05241-5058636, JMGELLER@GMX.NET



BAUHERR:

GÜTERSLOH, 23.02.2016

BAUAMT:



ANSICHT VON NORD-OST






ANSICHT VON SÜD-OST




ANSICHT VON SÜD-WEST

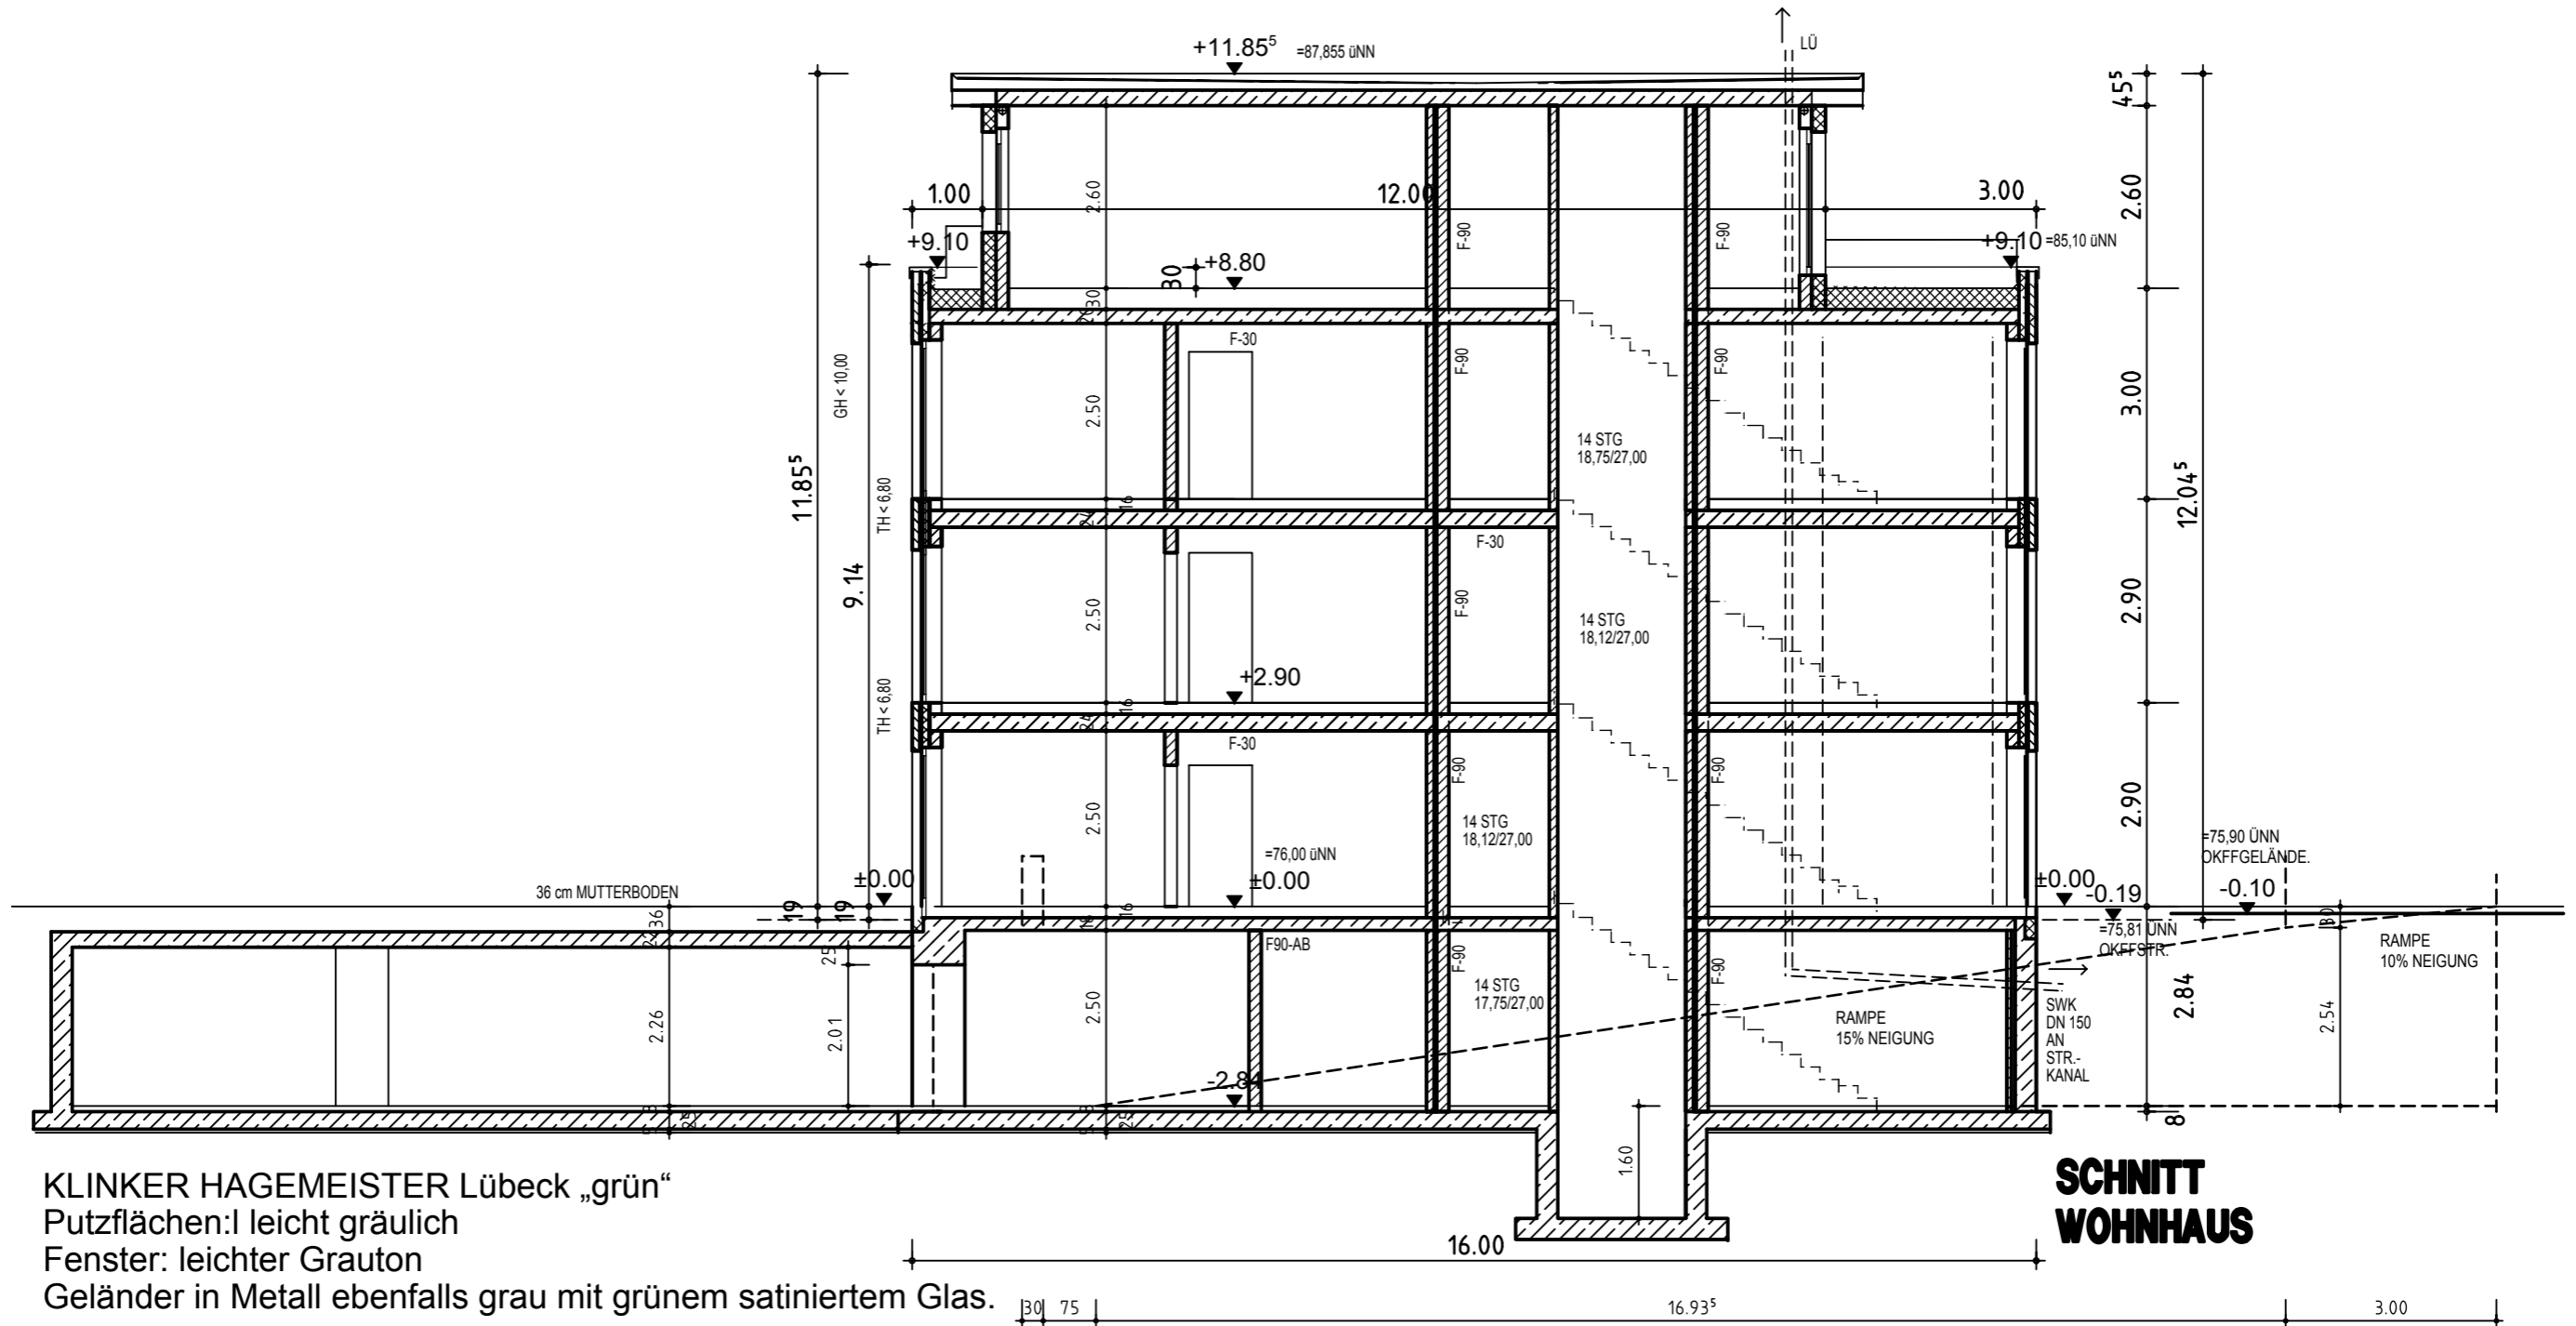


KLINKER HAGEMEISTER Lübeck „grün“
 Putzflächen: I leicht gräulich
 Fenster: leichter Grauton
 Geländer in Metall ebenfalls grau mit grünem satiniertem Glas.


**SCHNITT
WOHNHAUS**

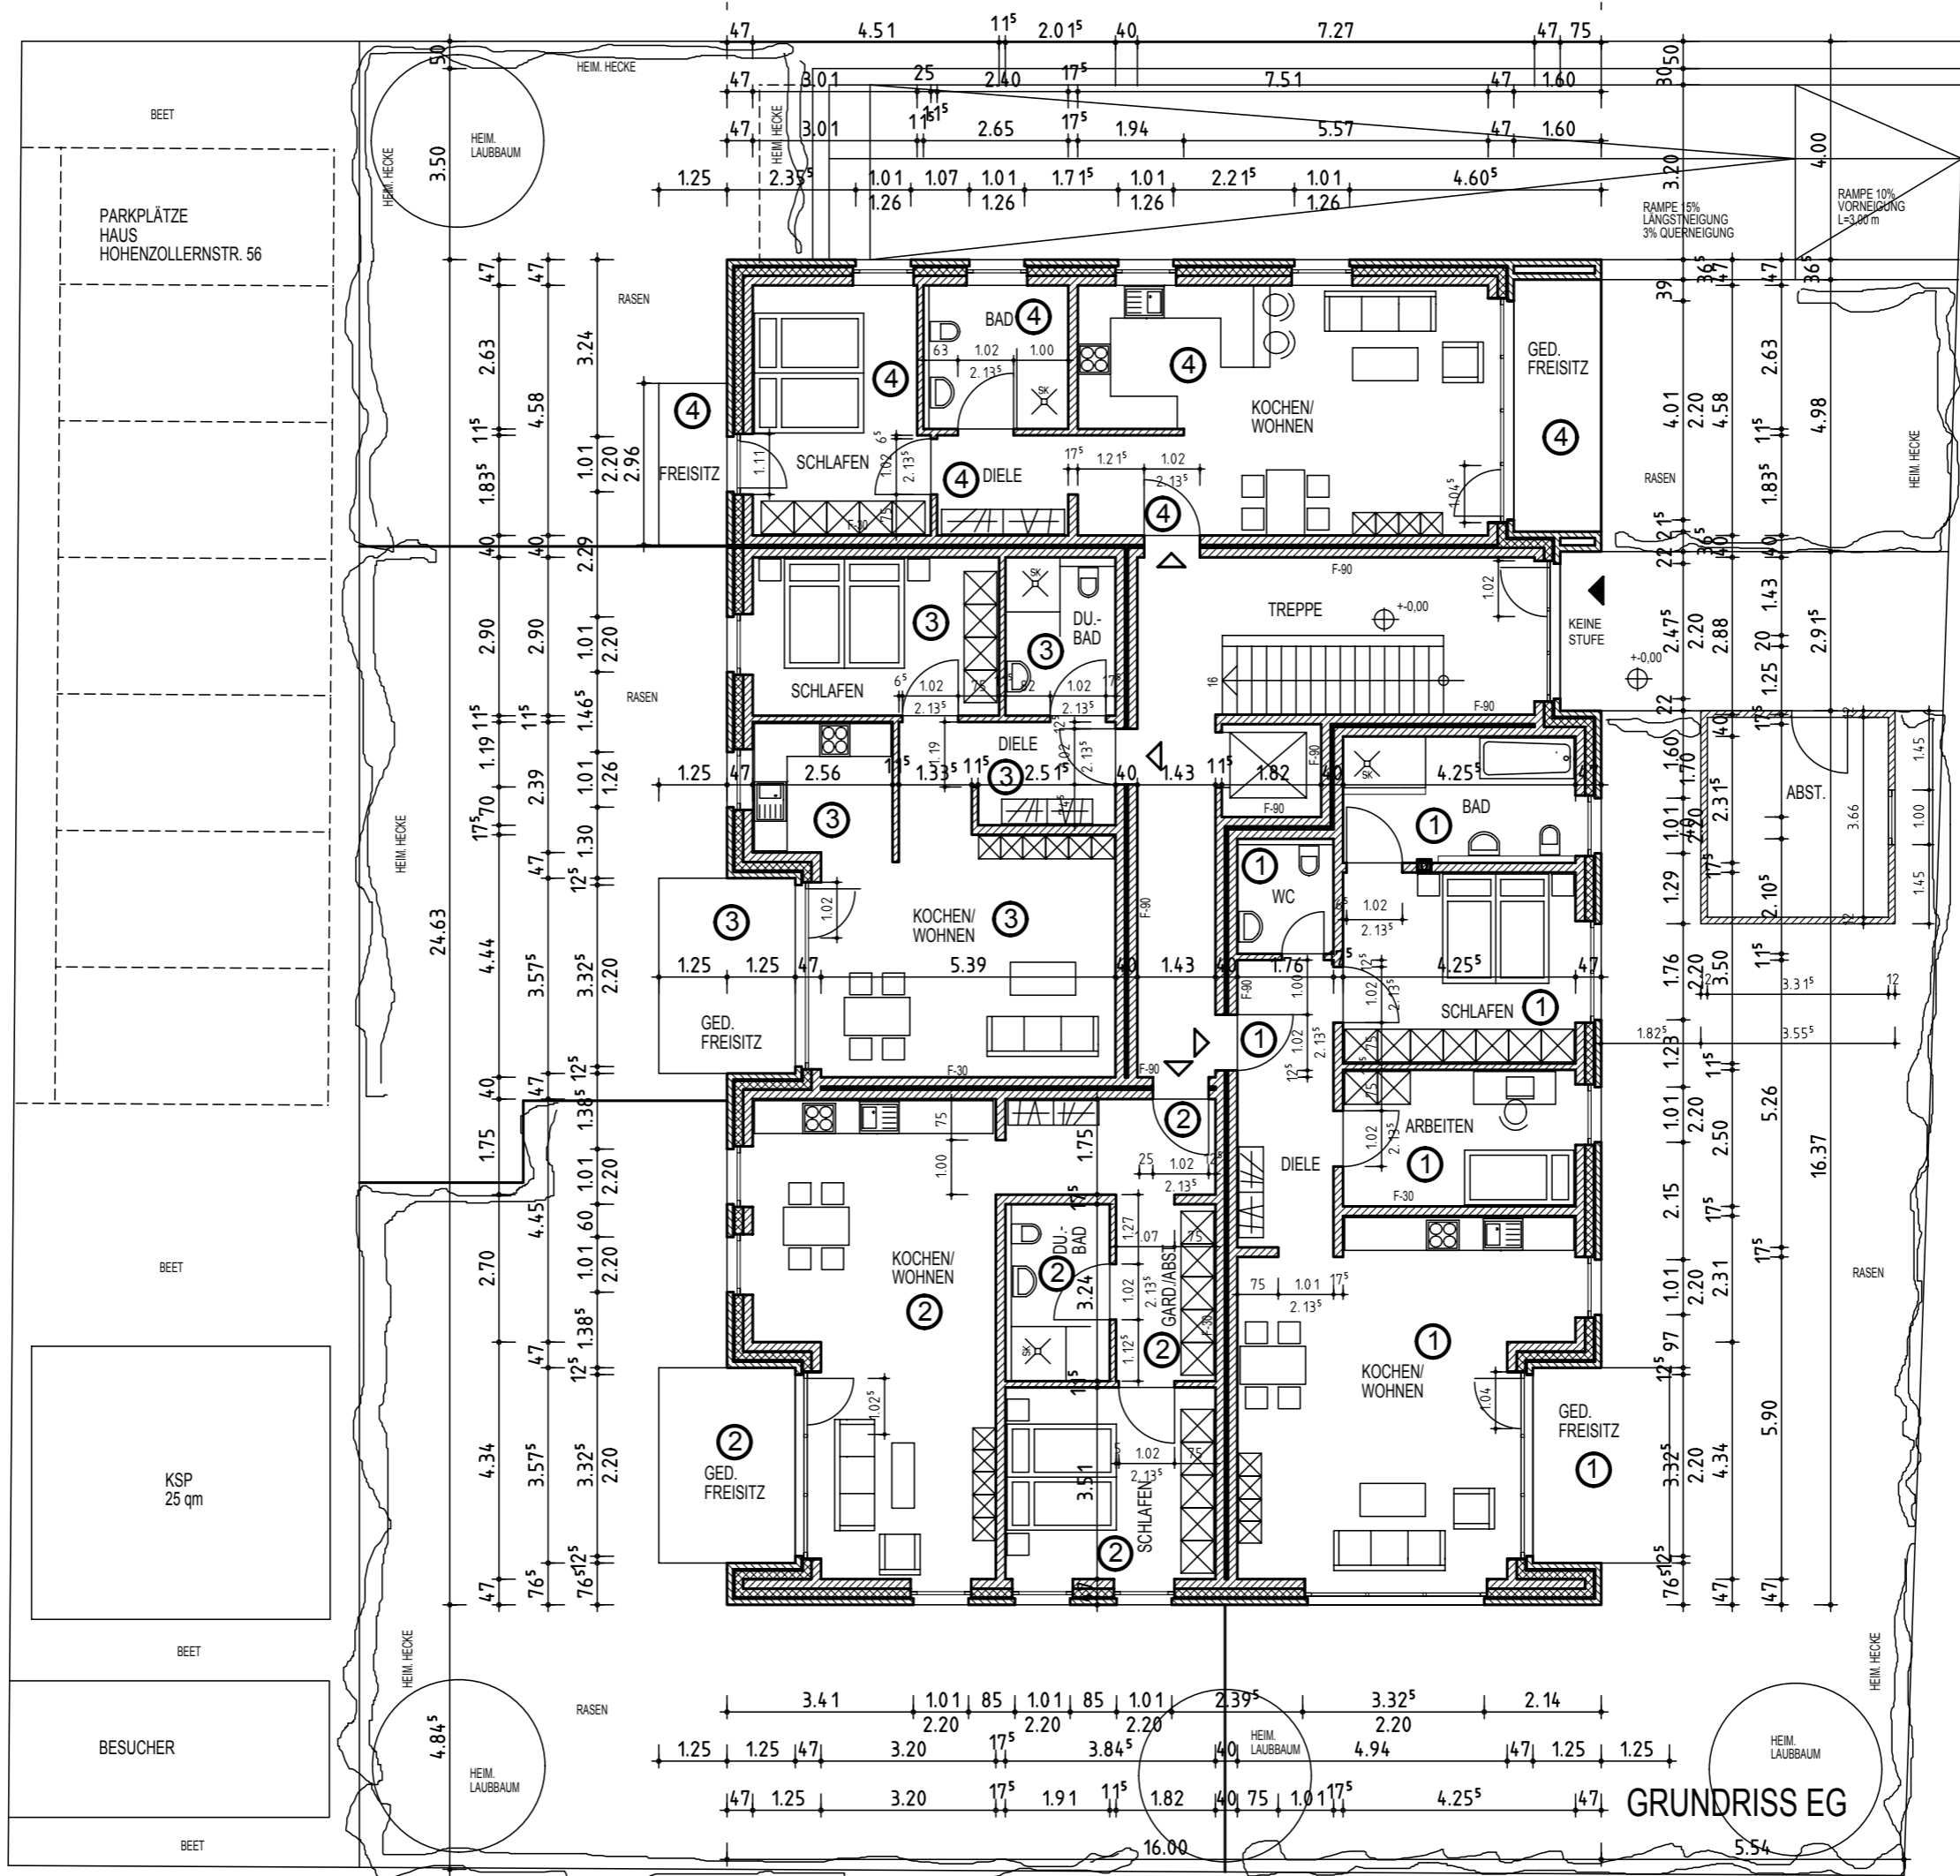


GRUNDRISS EG

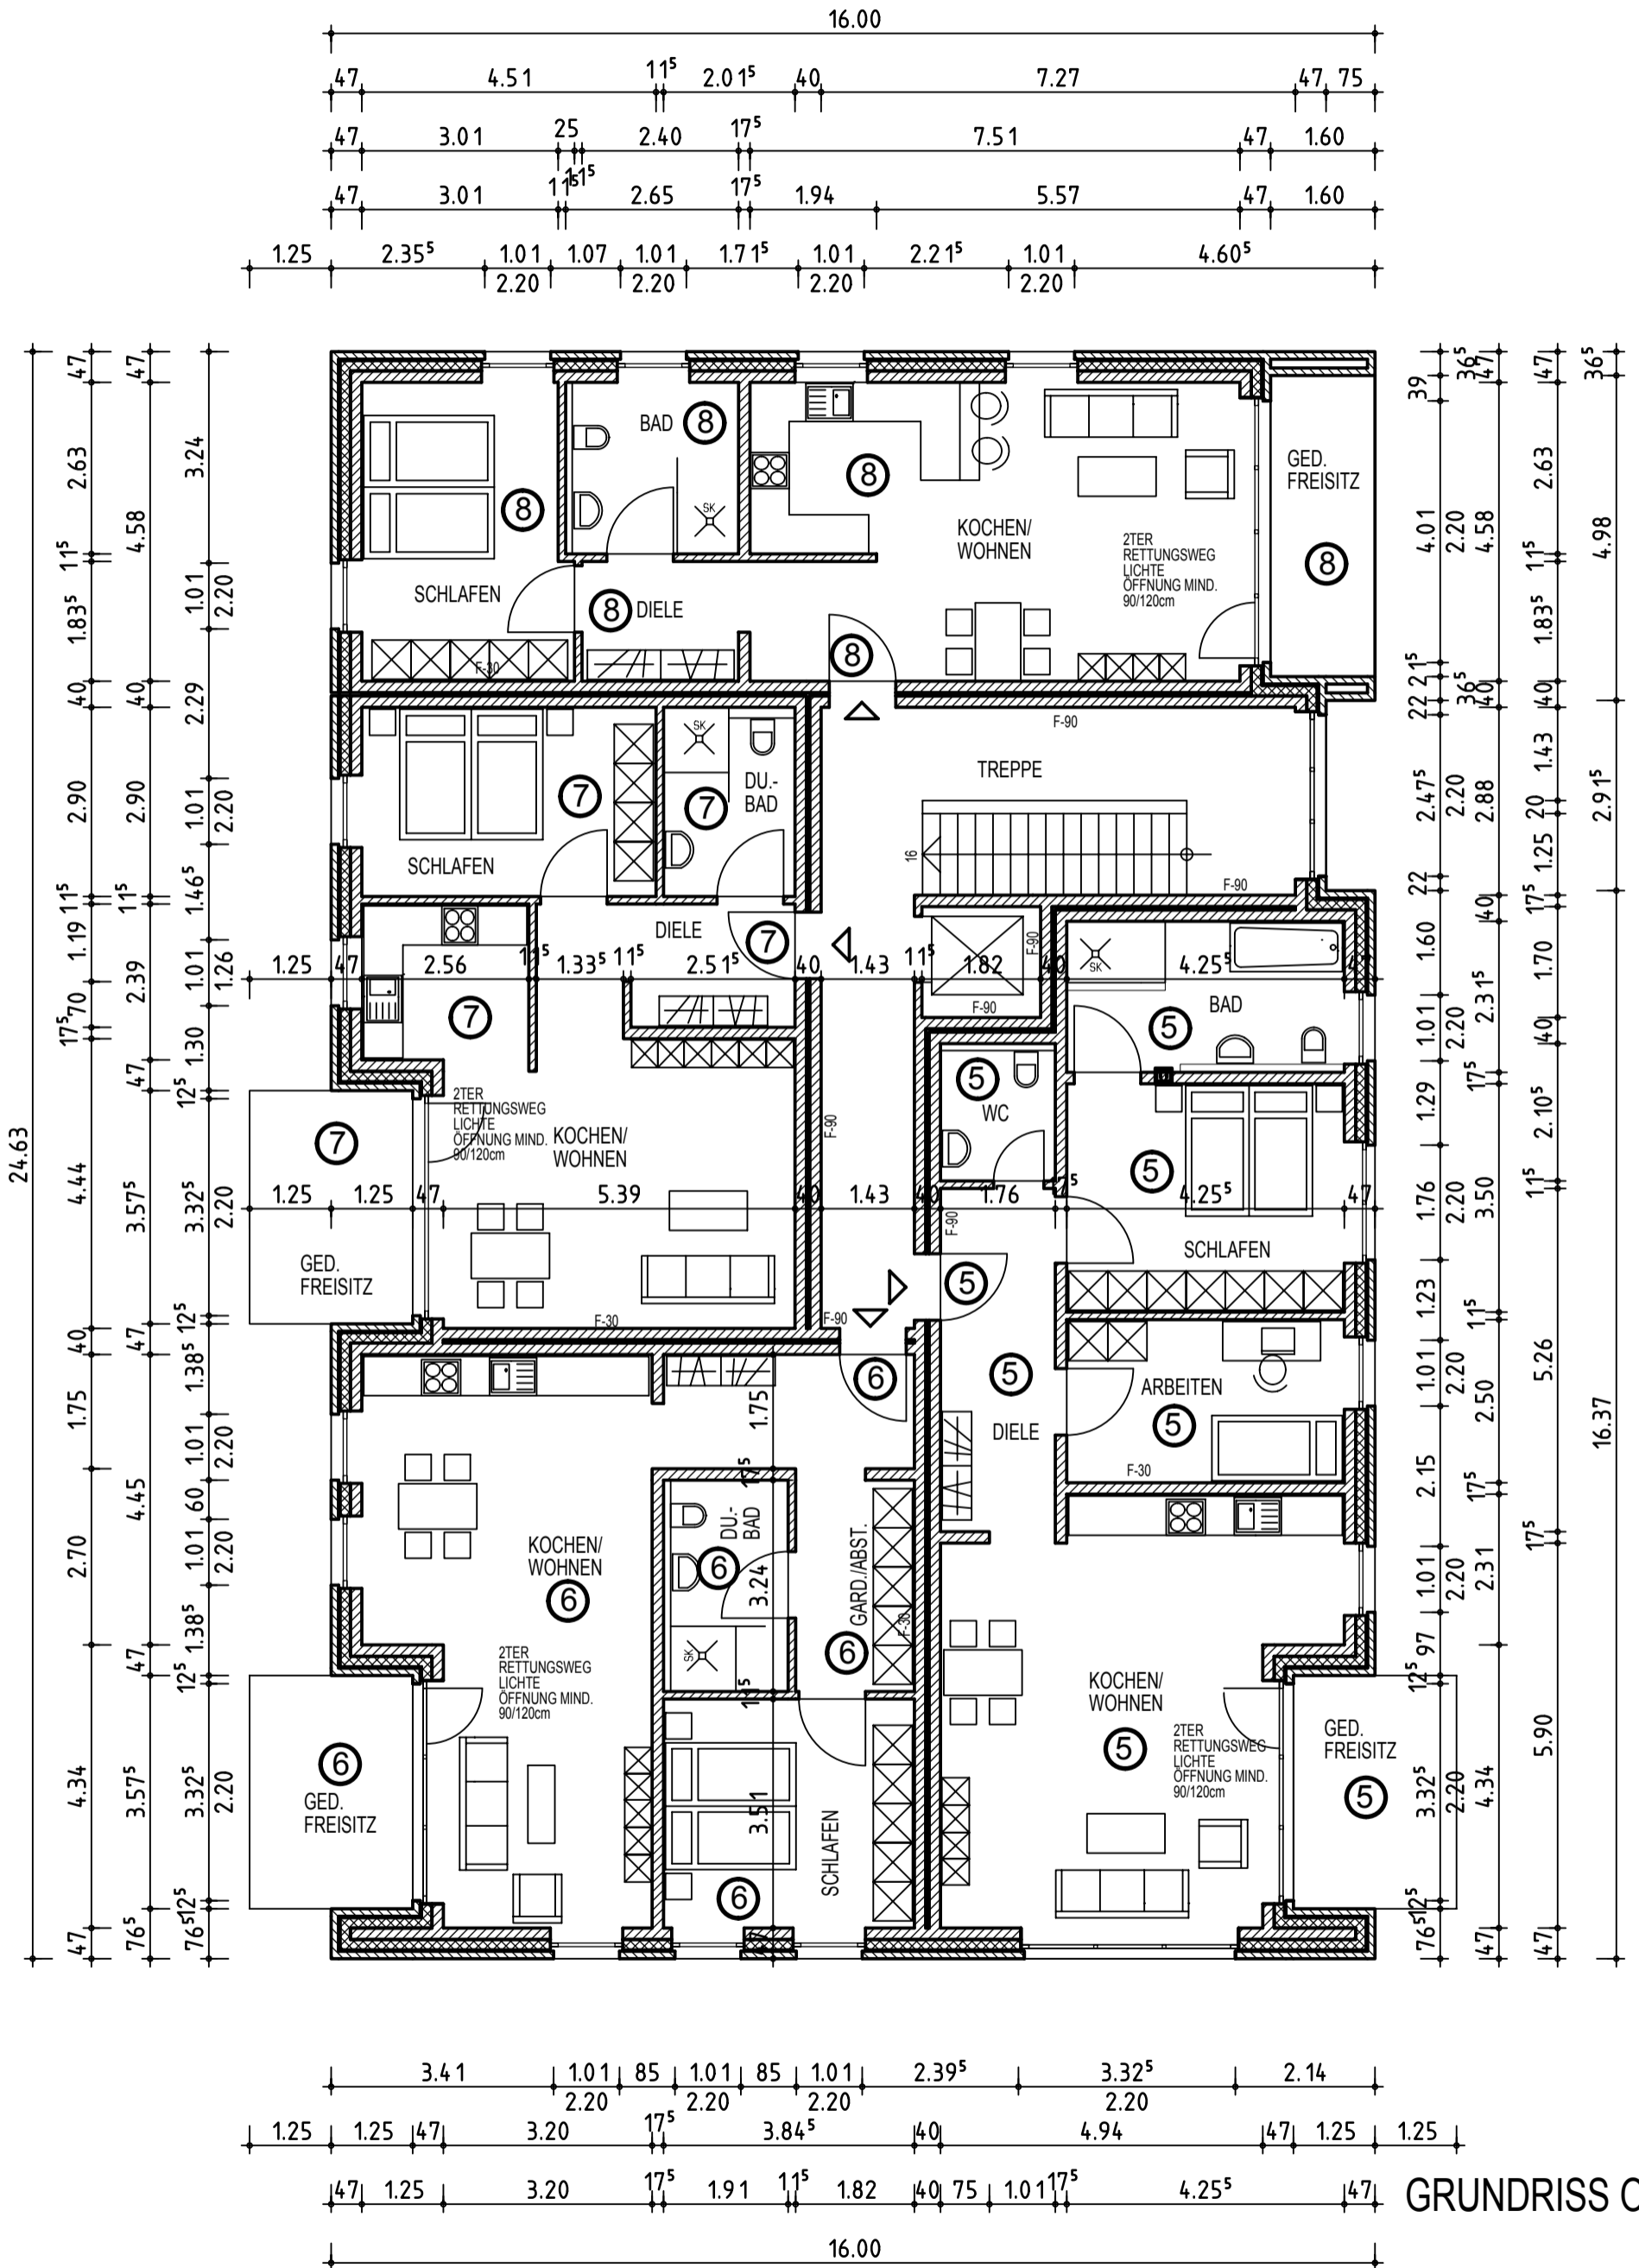

GRUNDRISS OG

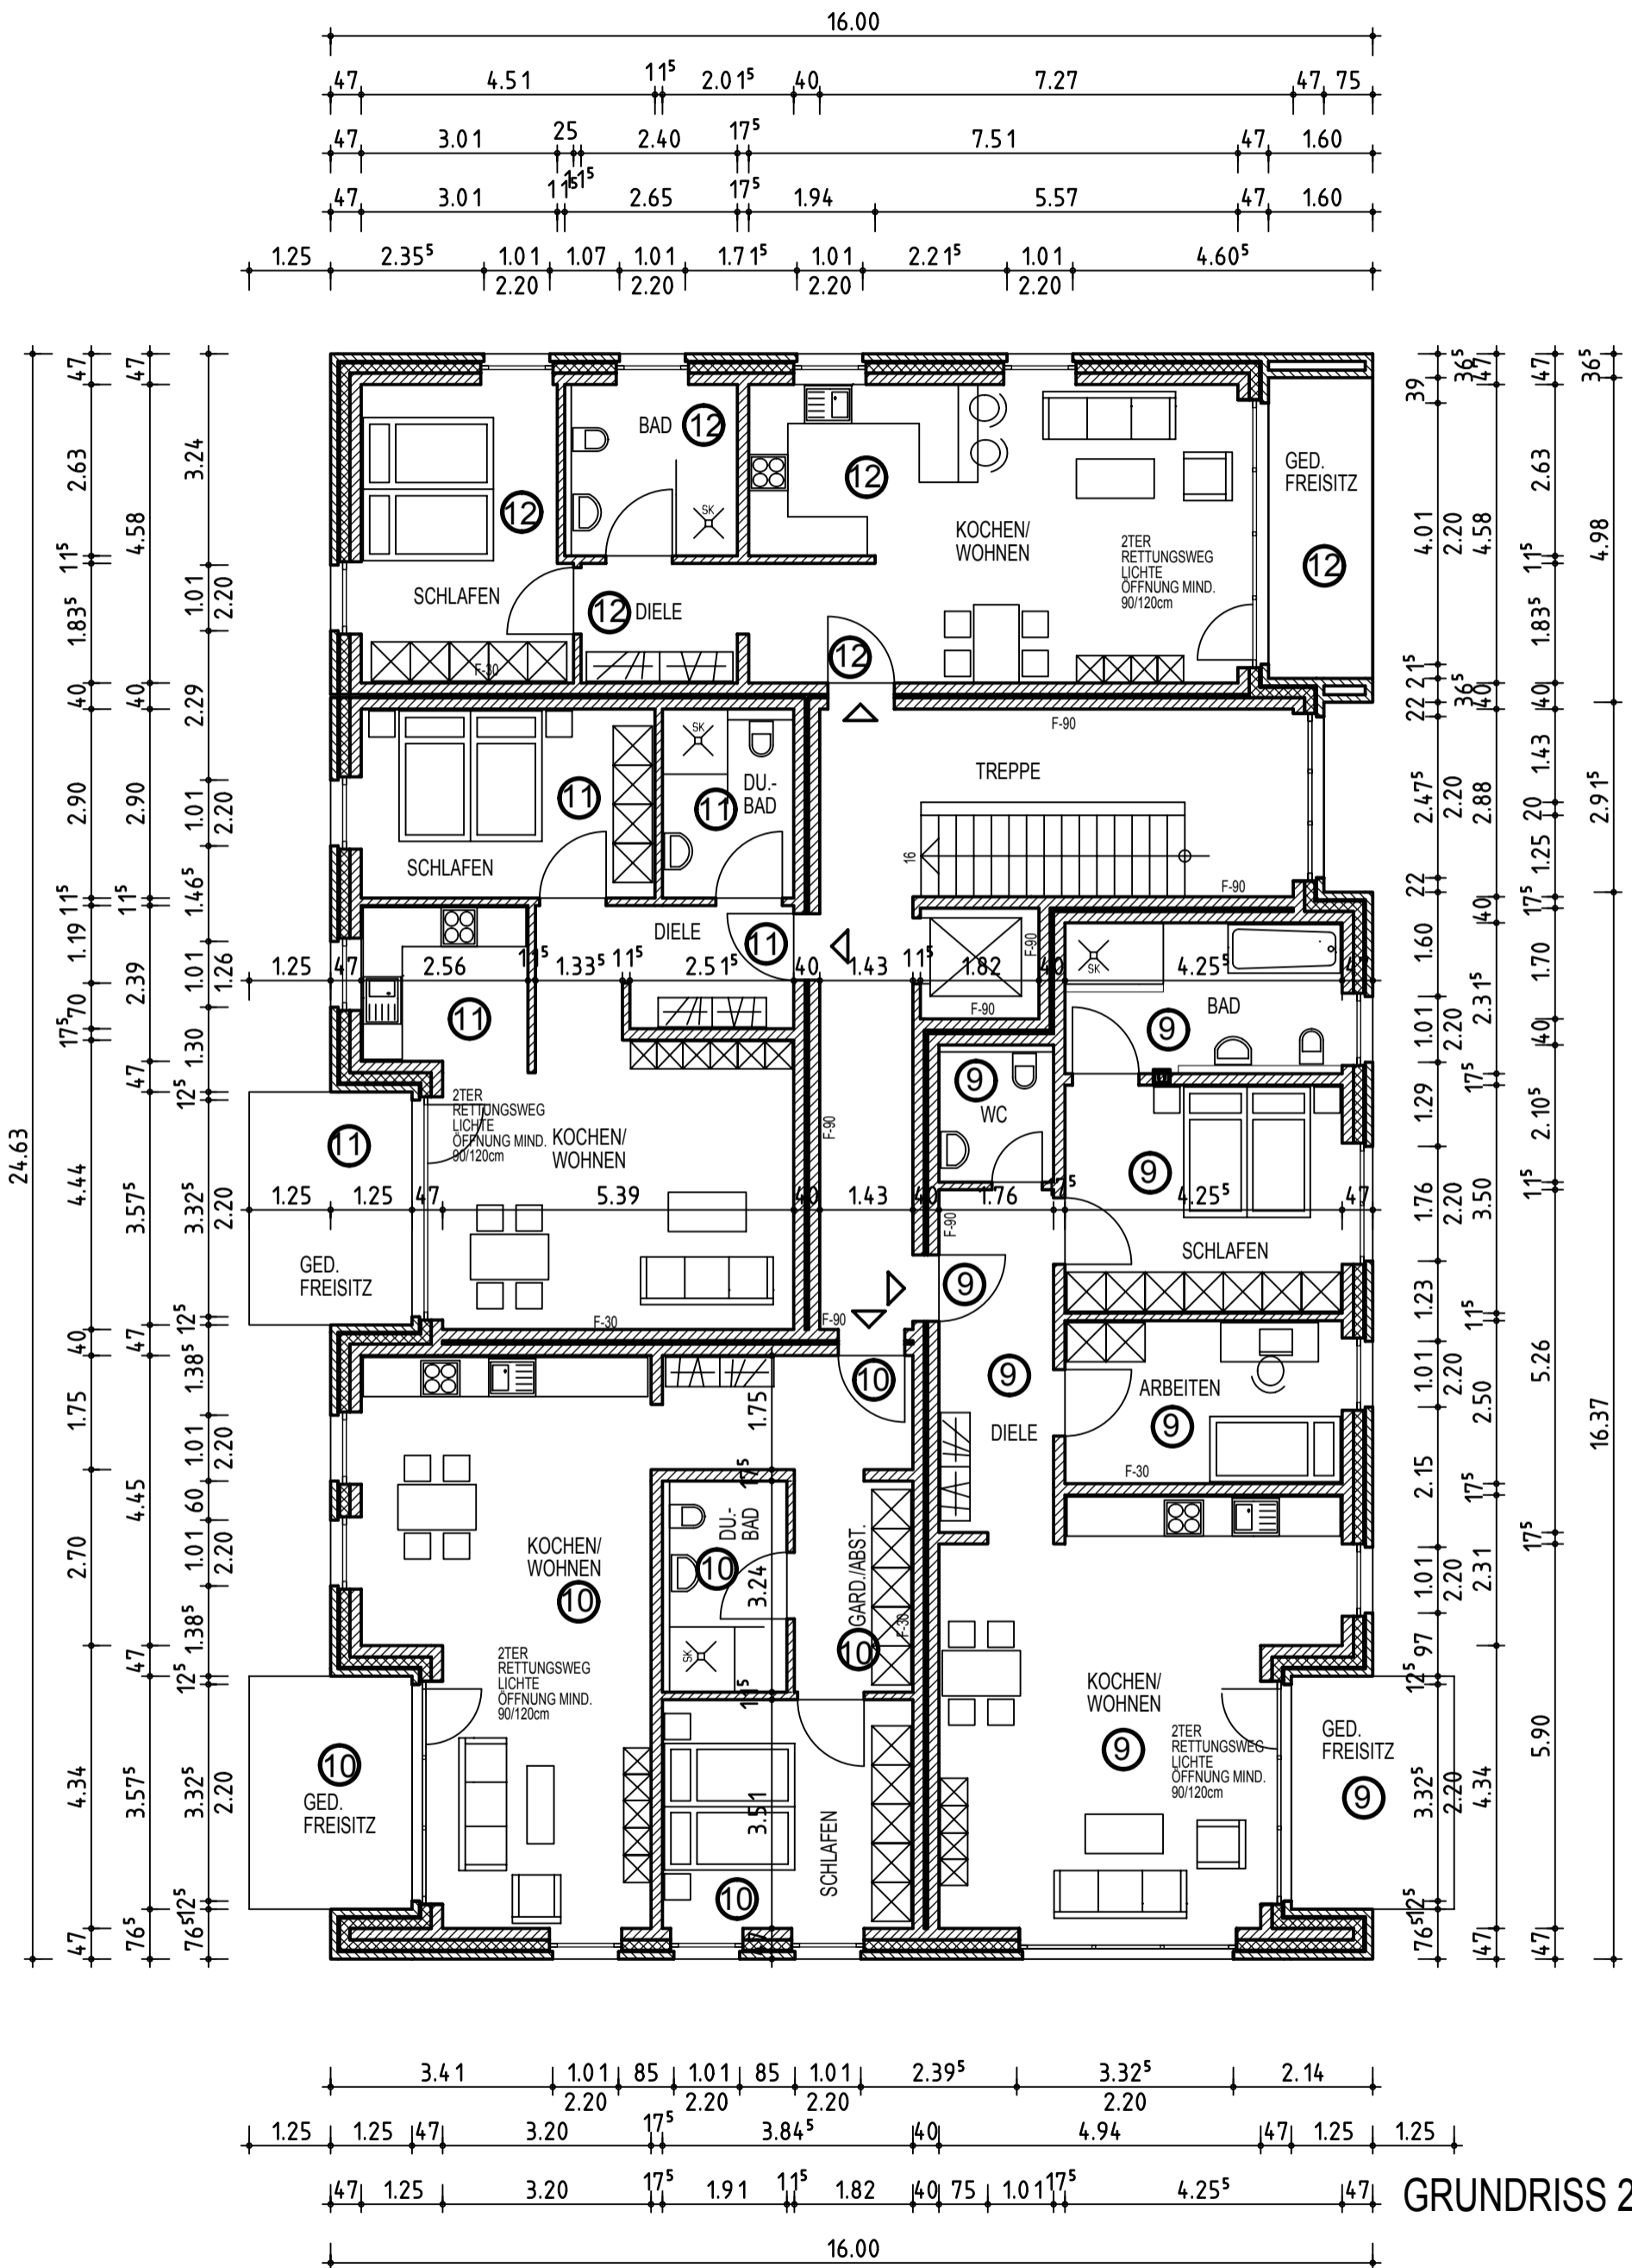

GRUNDRISS 20G

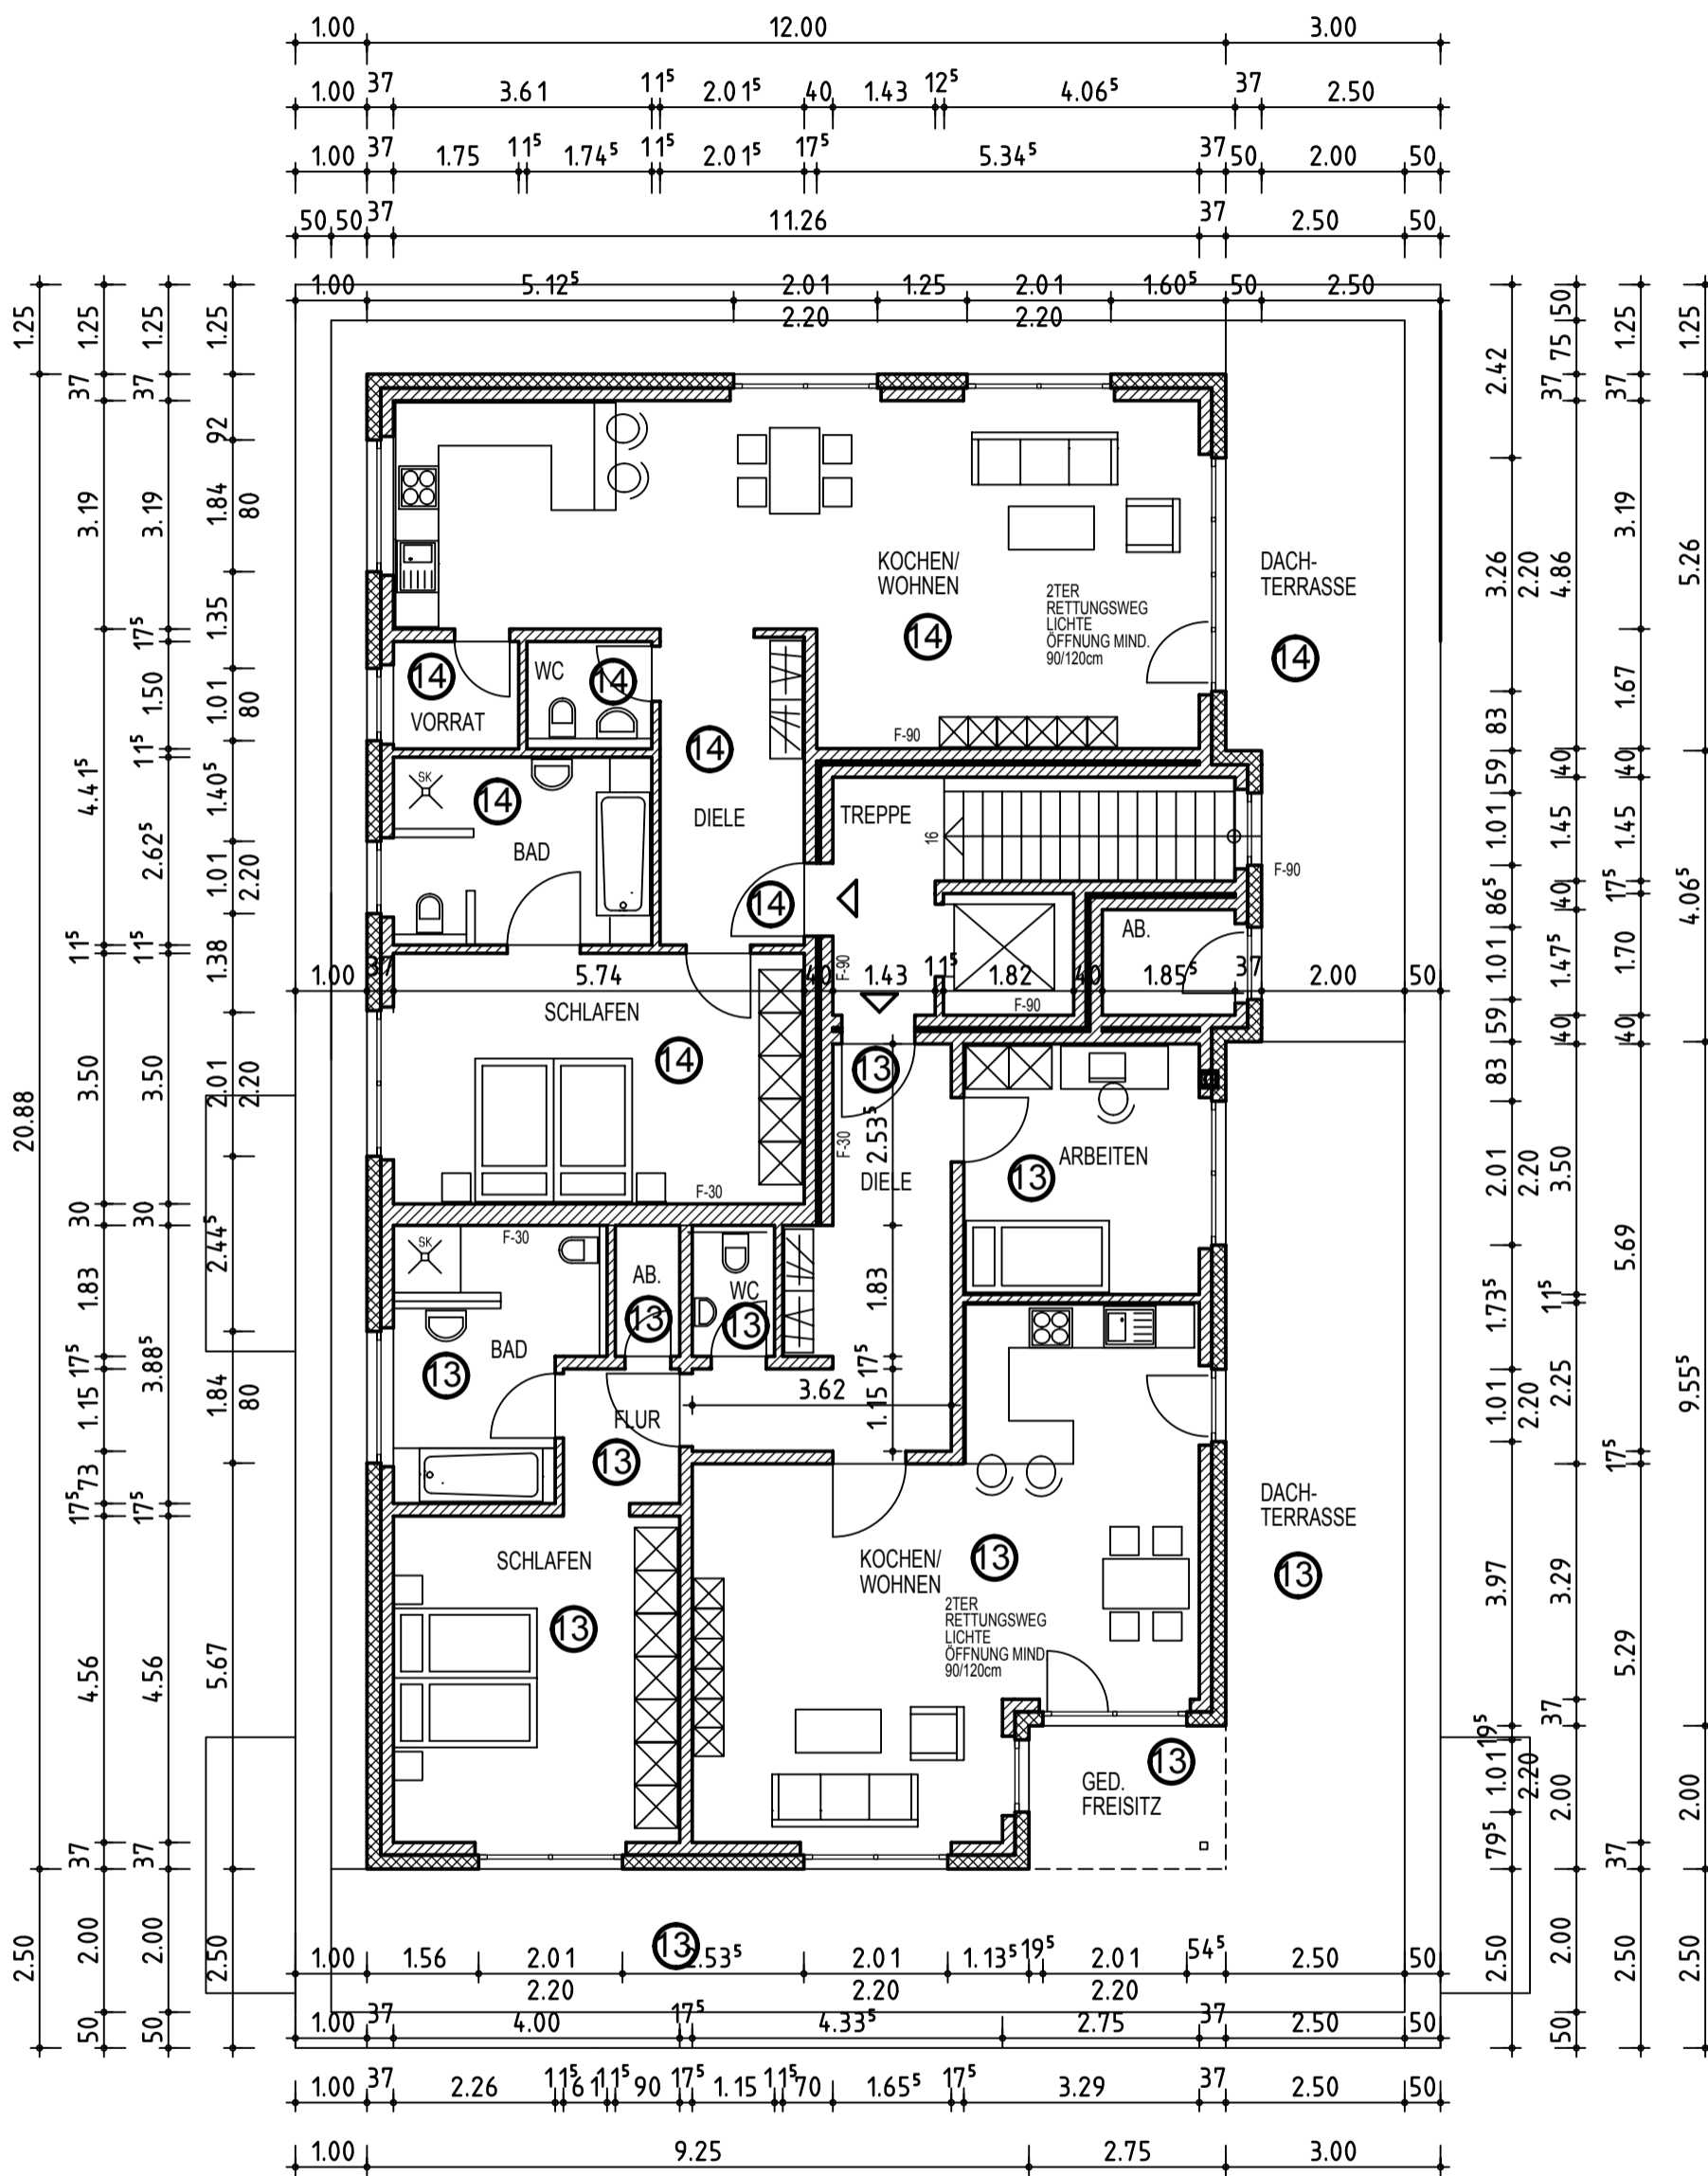

GRUNDRISS 30G